

- Légende :**
- PF : Porte-fenêtre
 - FE : Fenêtre
 - CF : Châssis fixe
 - VR : Volets roulants
 - RE : Réfrigérateur
 - LL : Lave-linge
 - LV : Lave-vaisselle
 - PV : Pavés de verre
 - EP : Eau pluviale
 - ETEL : Tableau électrique
 - Faux plafond
 - Soffite



LES TERRASSES DE GENTILLY

19 Logements à Gentilly
 41-43 Avenue Raspail
 PLAN DE COMMERCIALISATION

Étage	5ème étage
Type	T5-52 B

Tableau des surfaces

Surface habitable :

Chambre 1	11,9
Chambre 2	11,9
Chambre 3	9,1
Chambre 4	11,6
Cuisine	7,8
Dgt	8,2
Entrée	3,0
Palier	3,6
Rgt	1,6
SdB	6,6
SDE	6,3
Séjour	31,0
WC	3,2

Surface habitable totale : **115,8 m²**


Espaces extérieurs :

Terrasse 1	35,8
Terrasse 2	17,9
Terrasse 3	38,9

Espaces extérieurs totaux : **92,6 m²**


Appartement T5-52 Bas

Localisation : 5ème étage

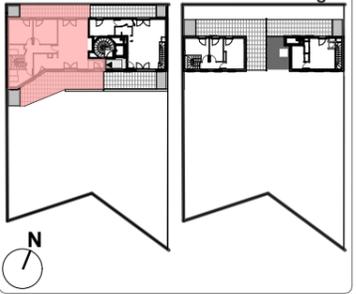

Date	Indice	Échelle
07/07/2025	05	1:50


Nota: Les équipements de la cuisine en pointillés ne sont pas fournis, réalisés ou contractuels. Les côtes et surfaces sont données sous réserve des impératifs de construction et des tolérances d'exécution. Ce plan peut subir des modifications dues à des impératifs techniques.

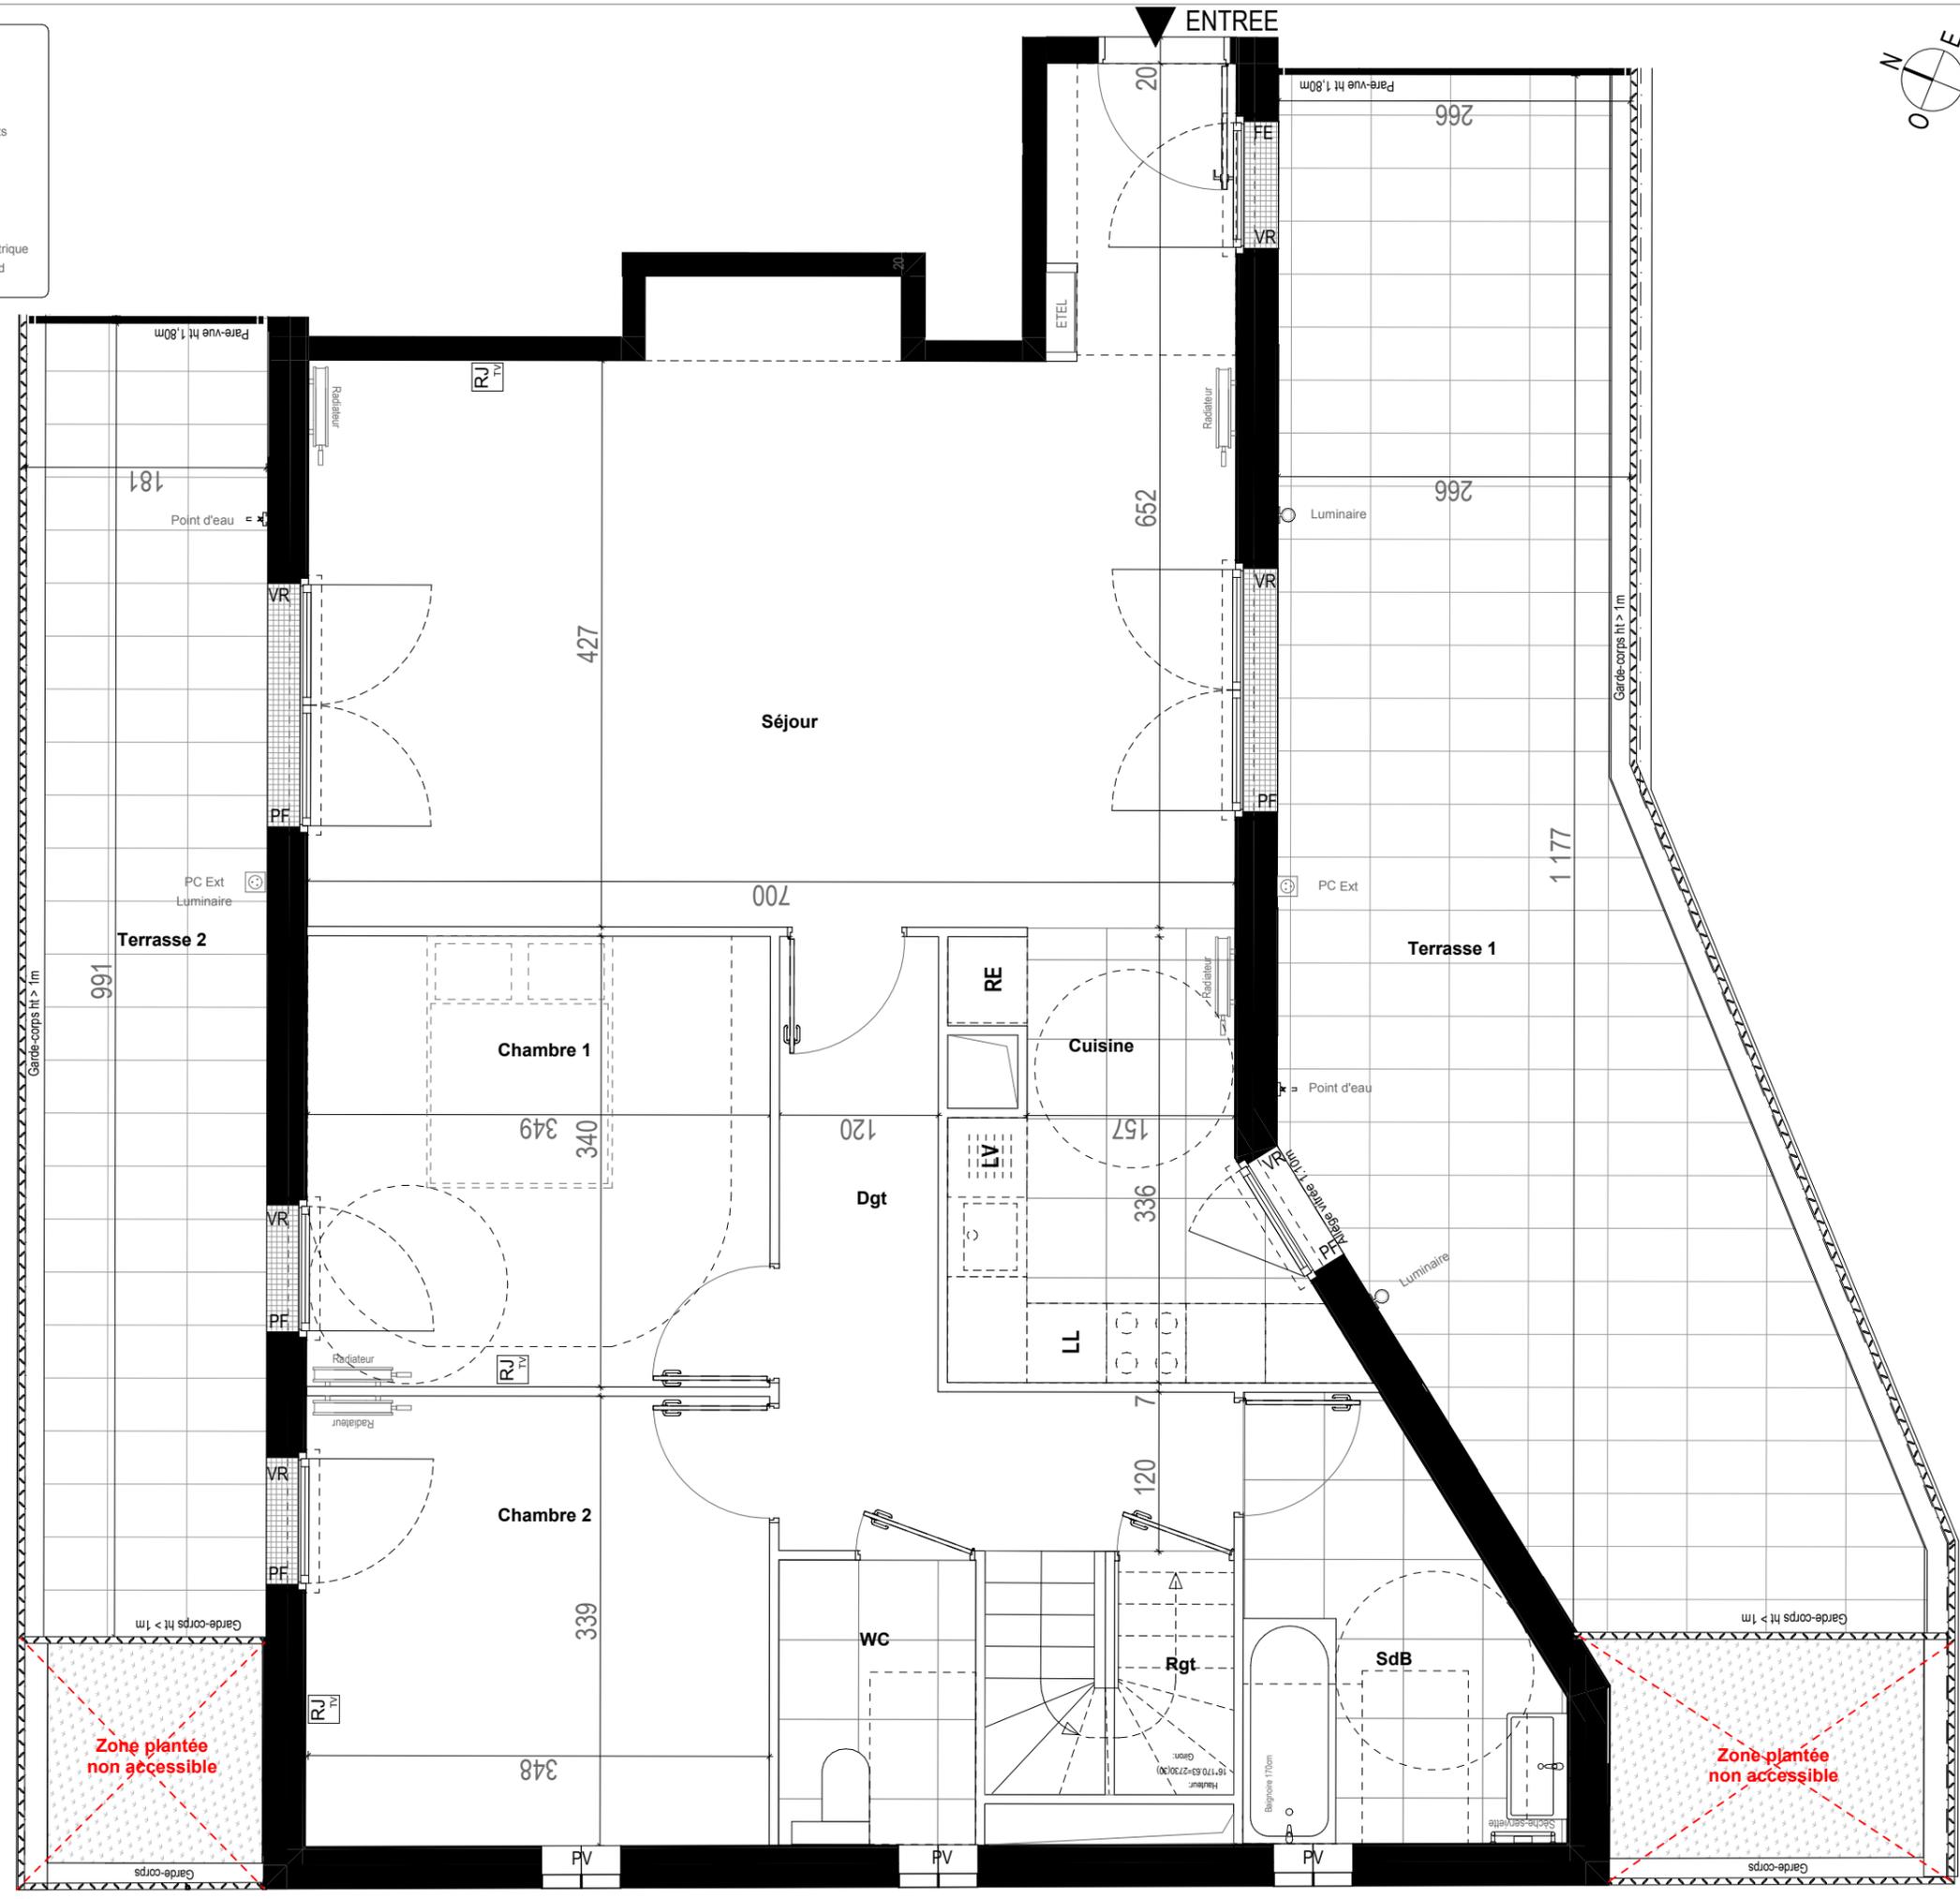


Plan étage Bas



- Légende :**
- PF : Porte-fenêtre
 - FE : Fenêtre
 - CF : Châssis fixe
 - VR : Volets roulants
 - RE : Réfrigérateur
 - LL : Lave-linge
 - LV : Lave-vaisselle
 - PV : Pavés de verre
 - EP : Eau pluviale
 - ETEL : Tableau électrique
 - Faux plafond
 - Soffite

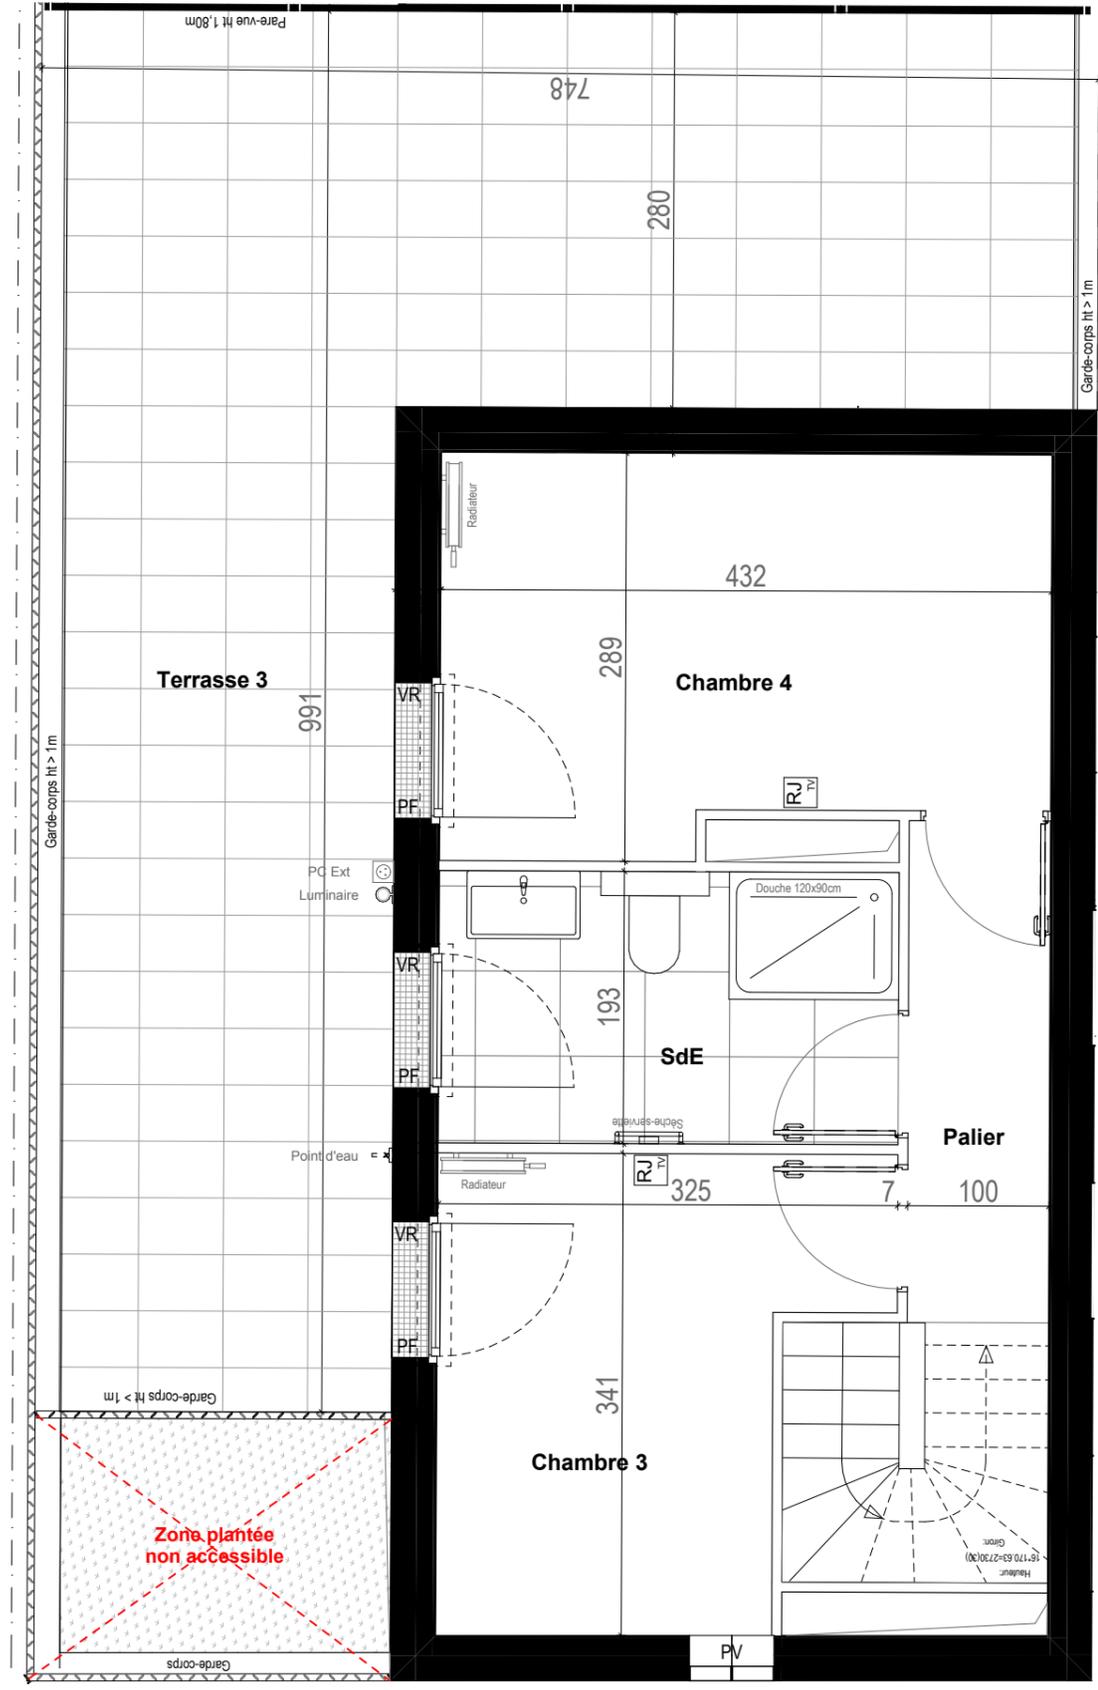

Plan étage Haut

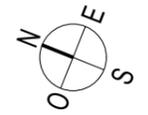

19 Logements à Gentilly
 41-43 Avenue Raspail
 PLAN DE COMMERCIALISATION

Étage	5ème étage
Type	T5-52 H

Tableau des surfaces

Surface habitable :

Chambre 1	11,9
Chambre 2	11,9
Chambre 3	9,1
Chambre 4	11,6
Cuisine	7,8
Dgt	8,2
Entrée	3,0
Palier	3,6
Rgt	1,6
SdB	6,6
SDE	6,3
Séjour	31,0
WC	3,2

Surface habitable totale : **115,8 m²**


Espaces extérieurs :

Terrasse 1	35,8
Terrasse 2	17,9
Terrasse 3	38,9

Espaces extérieurs totaux : **92,6 m²**

Appartement T5-52 Haut

Localisation : 5ème étage

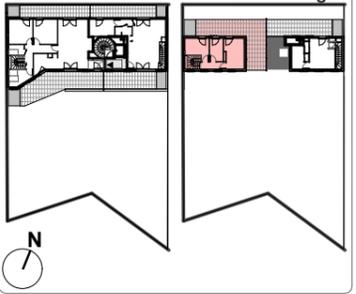

Date	Indice	Échelle
07/07/2025	05	1:50

Nota: Les équipements de la cuisine en pointillés ne sont pas fournis, réalisés ou contractuels. Les côtes et surfaces sont données sous réserve des impératifs de construction et des tolérances d'exécution. Ce plan peut subir des modifications dues à des impératifs techniques.