

REALISATION DE 2 IMMEUBLES DE 51 LOGEMENTS SUR UN NIVEAU DE SOUS-SOL A USAGE DE PARKING
60, 62 et 64 AVENUE DU MARECHAL FOCH
77100 - MEAUX

BAT.	APP.	TYPE	ETAGE
B	B45	4Pc	4





TABLEAU DES SURFACES

Entrée	4.14 m ²
Séjour / Cuisine	27.25 m ²
Chambre 1	11.81 m ²
Chambre 2	9.32 m ²
Chambre 3	9.39 m ²
Dégagement 1	1.98 m ²
Dégagement 2	6.06 m ²
SdB	4.58 m ²
Wc	2.18 m ²

SURFACE HABITABLE TOTALE 76.71 m²

Terrasse 15.14 m²

SURFACE ANNEXE TOTALE 15.14 m²

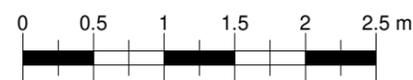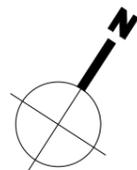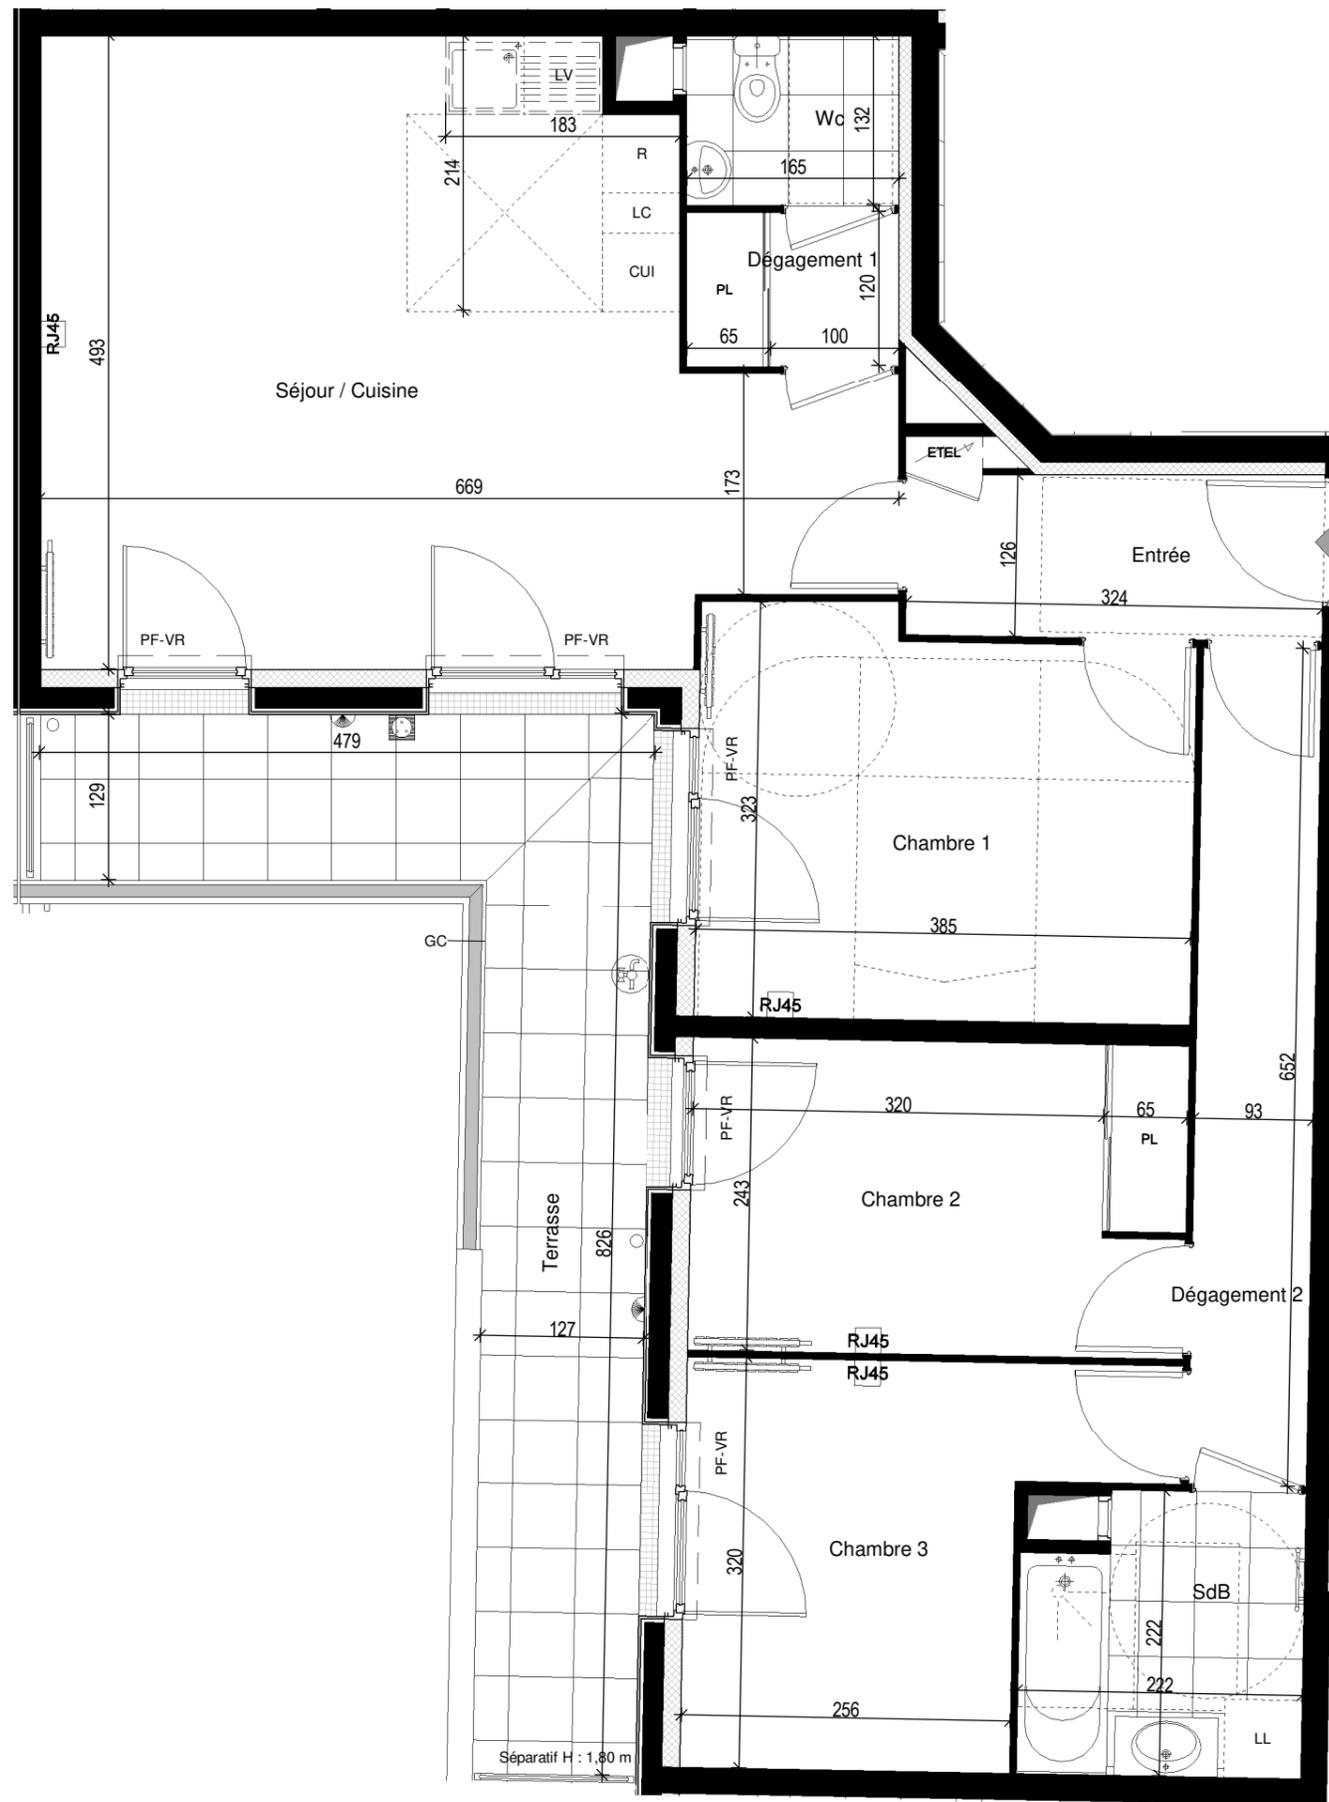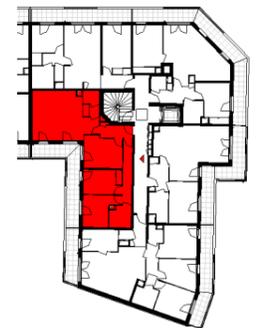

Légende :

PF	Porte-Fenêtre	CU	Cuisson	PL	Placard
F	Fenêtre	R	Réfrigérateur		Tableau électrique
FAV	Fenêtre Allège vitrée	LL	Lave-linge		Sèche-serviettes
VR	Volet roulant	LV	Lave-vaisselle		Radiateur
		LC	Linéaire complémentaire		Soffite/Faux Plafond

NOTA : Des modifications sont susceptibles d'être apportées à ce plan en fonction des nécessités techniques et administratives pour les dimensions libres et équipements. Les surfaces indiquées sont approximatives. Les retombées, les faux plafonds, ainsi que l'emplacement des équipements sont donnés à titre indicatif. Les équipements de la cuisine en pointillés ne sont pas fournis, réalisés ou contractuels.

Indice : 4

Date : 01/12/2023