

# PLAN PROVISOIRE



REALISATION DE 2 IMMEUBLES DE 52 LOGEMENTS SUR  
DEUX NIVEAUX DE SOUS-SOL A USAGE DE PARKING  
60, 62 et 64 AVENUE DU MARECHAL FOCH  
77100 - MEAUX

BAT.	APP.	TYPE	ETAGE
A	A35	3P	3





## TABLEAU DES SURFACES

Entrée	5.39 m <sup>2</sup>
Séjour / Cuisine	25.13 m <sup>2</sup>
Chambre 1	12.82 m <sup>2</sup>
Chambre 2	10.40 m <sup>2</sup>
Dégagement	4.82 m <sup>2</sup>
SdB	4.48 m <sup>2</sup>
WC	1.98 m <sup>2</sup>

**SURFACE HABITABLE TOTALE 65.02 m<sup>2</sup>**

Loggia 8.11 m<sup>2</sup>

**SURFACE ANNEXE TOTALE 8.11 m<sup>2</sup>**

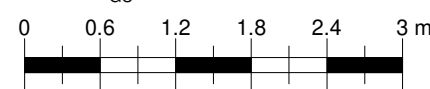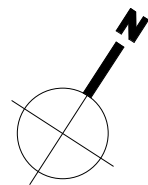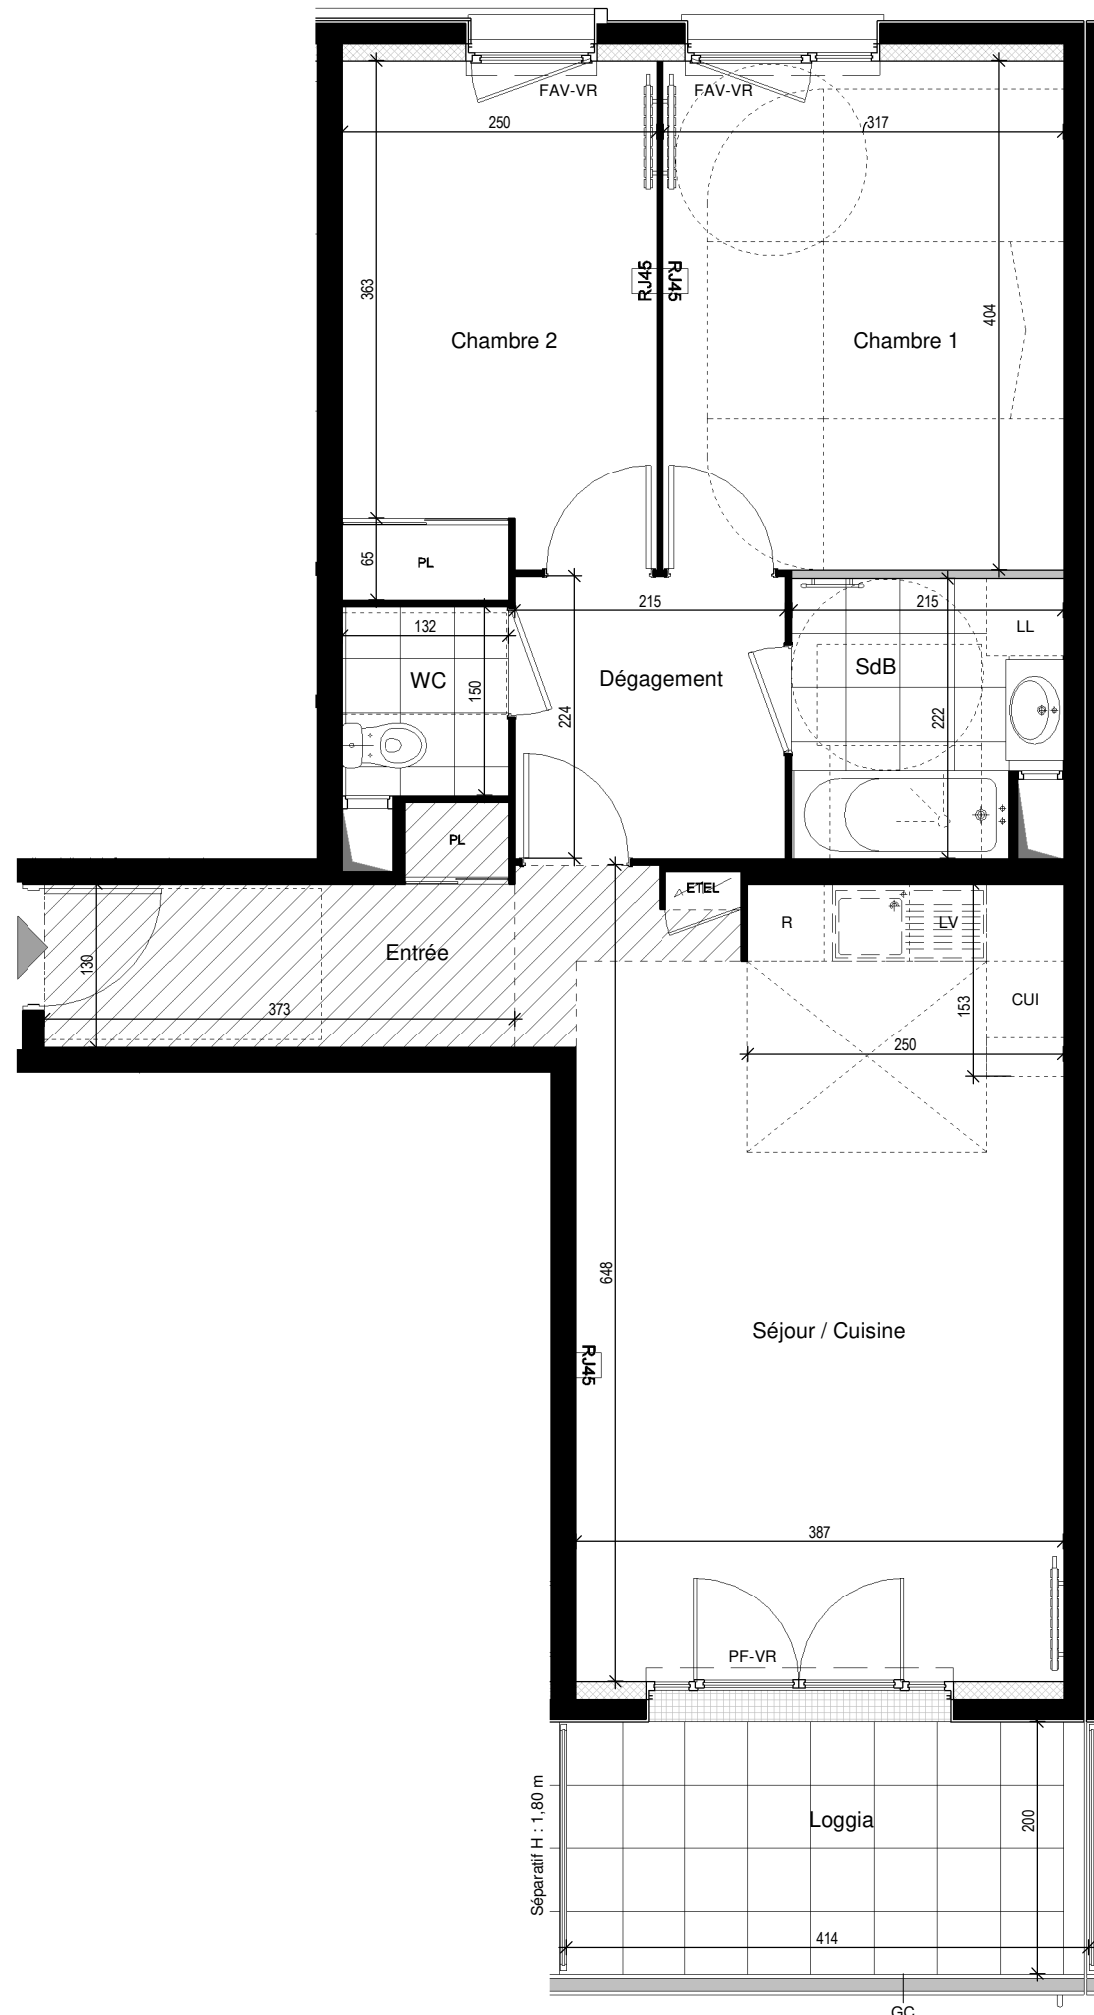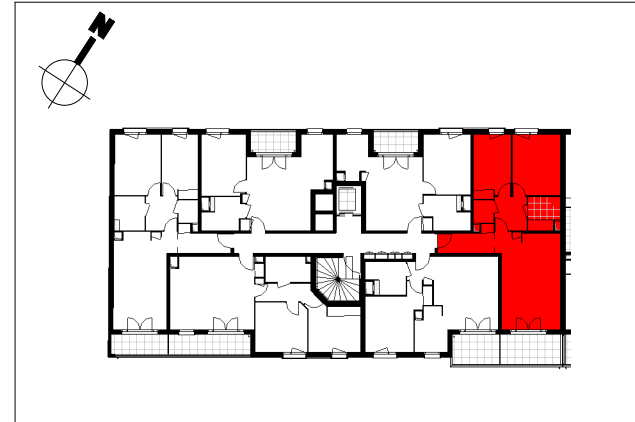

**Légende :**

PF Porte-Fenêtre	CU Cuisson	PL Placard
F Fenêtre	R Réfrigérateur	Tableau électrique
FAV Fenêtre Allège vitrée	LL Lave-linge	Sèche-serviettes
VR Volet roulant	LV Lave-vaisselle	Radiateur
	LC Linéaire complémentaire	Soffite/Faux Plafond

NOTA : Des modifications sont susceptibles d'être apportées à ce plan en fonction des nécessités techniques et administratives pour les dimensions libres et équipements. Les surfaces indiquées sont approximatives. Les retombées, les faux plafonds, ainsi que l'emplacement des équipements sont donnés à titre indicatif. Les équipements de la cuisine en pointillés ne sont pas fournis, réalisés ou contractuels.

Indice : 1 Date : 02/02/2023