

Logement évolutif :
En cas de réversibilité une douche à l'italienne sera à prévoir dans la SdE à la place du bac à douche.

PLAN PROVISOIRE



REALISATION DE 2 IMMEUBLES DE 52 LOGEMENTS SUR
DEUX NIVEAUX DE SOUS-SOL A USAGE DE PARKING
60, 62 et 64 AVENUE DU MARECHAL FOCH
77100 - MEAUX

BAT.	APP.	TYPE	ETAGE
B	B11	2P	1



TABLEAU DES SURFACES

Entrée	4.23 m ²
Séjour / Cuisine	21.90 m ²
Chambre	12.85 m ²
Dégagement	2.00 m ²
SdE	6.54 m ²

SURFACE HABITABLE TOTALE 47.52 m²

Loggia 4.32 m²

SURFACE ANNEXE TOTALE 4.32 m²

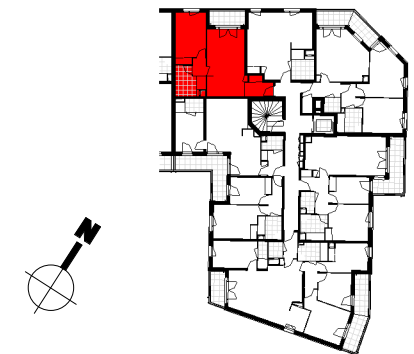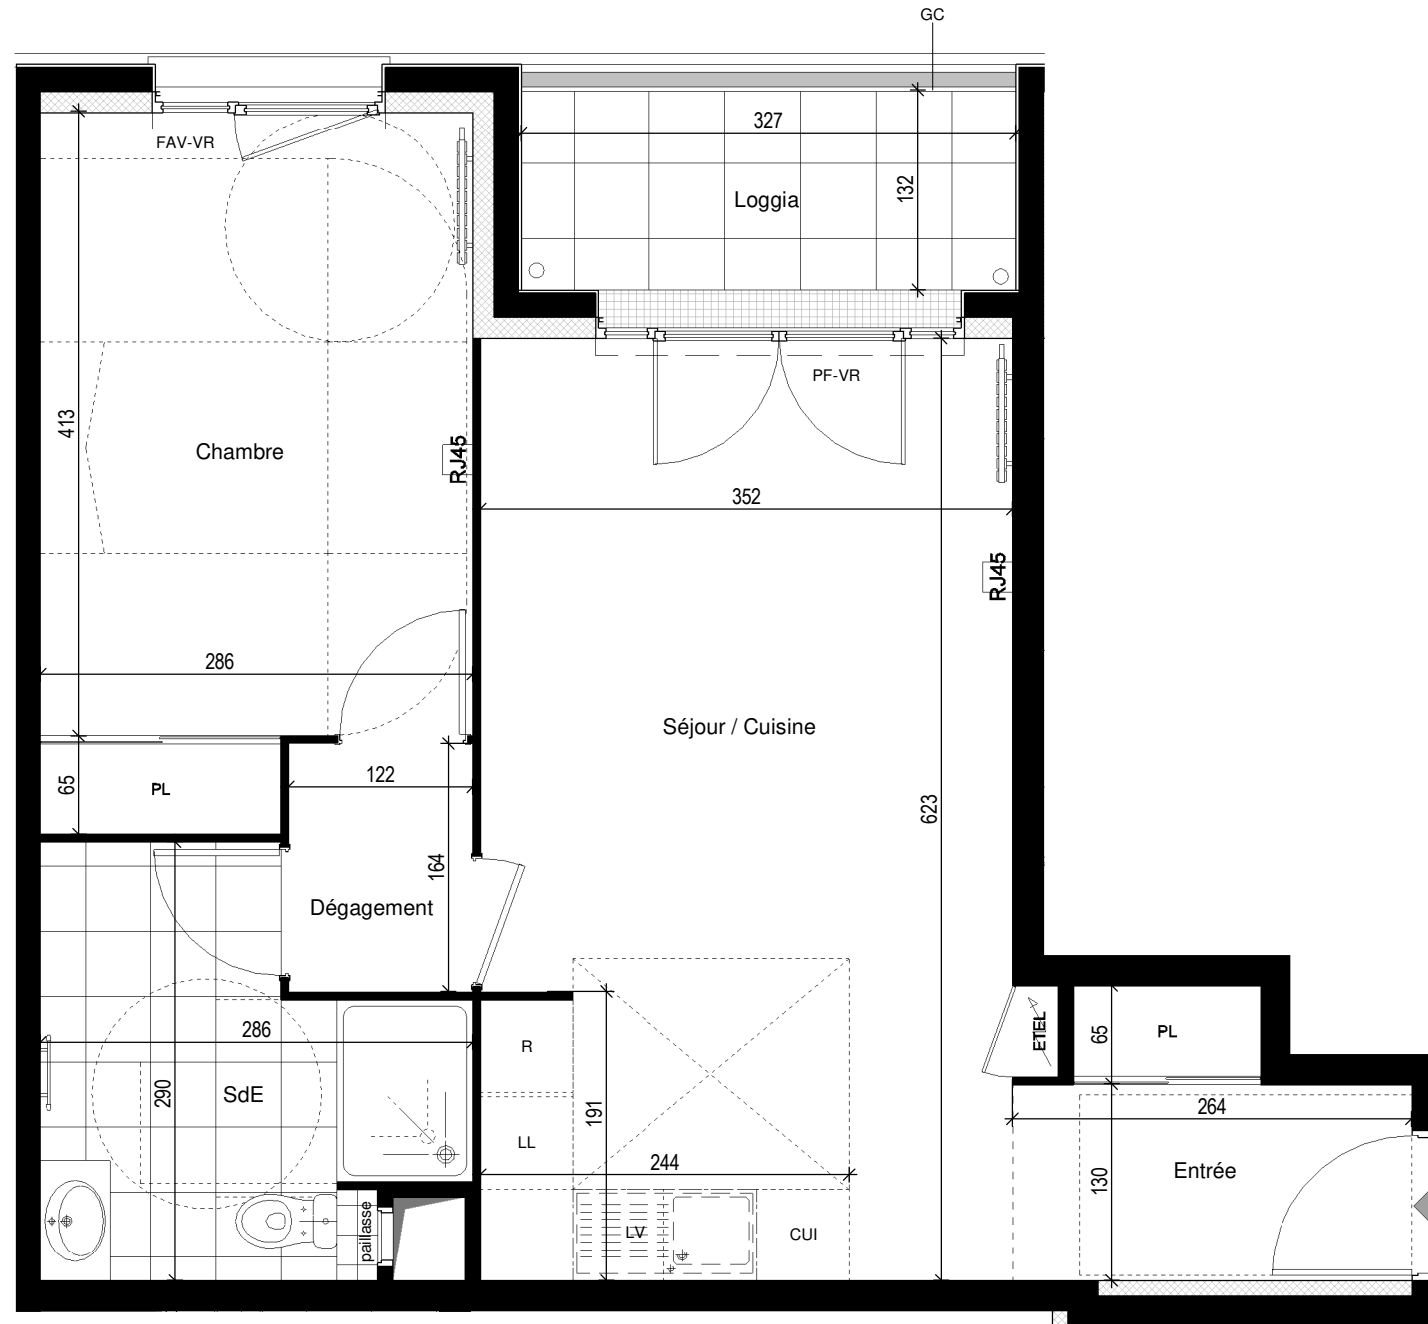

Légende :

PF Porte-Fenêtre	CU Cuisson	PL Placard
F Fenêtre	R Réfrigérateur	Tableau électrique
FAV Fenêtre Allège vitrée	LL Lave-linge	Sèche-serviettes
VR Volet roulant	LV Lave-vaisselle	Radiateur
	LC Linéaire complémentaire	Soffite/Faux Plafond

NOTA : Des modifications sont susceptibles d'être apportées à ce plan en fonction des nécessités techniques et administratives pour les dimensions libres et équipements. Les surfaces indiquées sont approximatives. Les retombées, les faux plafonds, ainsi que l'emplacement des équipements sont donnés à titre indicatif. Les équipements de la cuisine en pointillés ne sont pas fournis, réalisés ou contractuels.

Indice : 1 Date : 02/02/2023

