


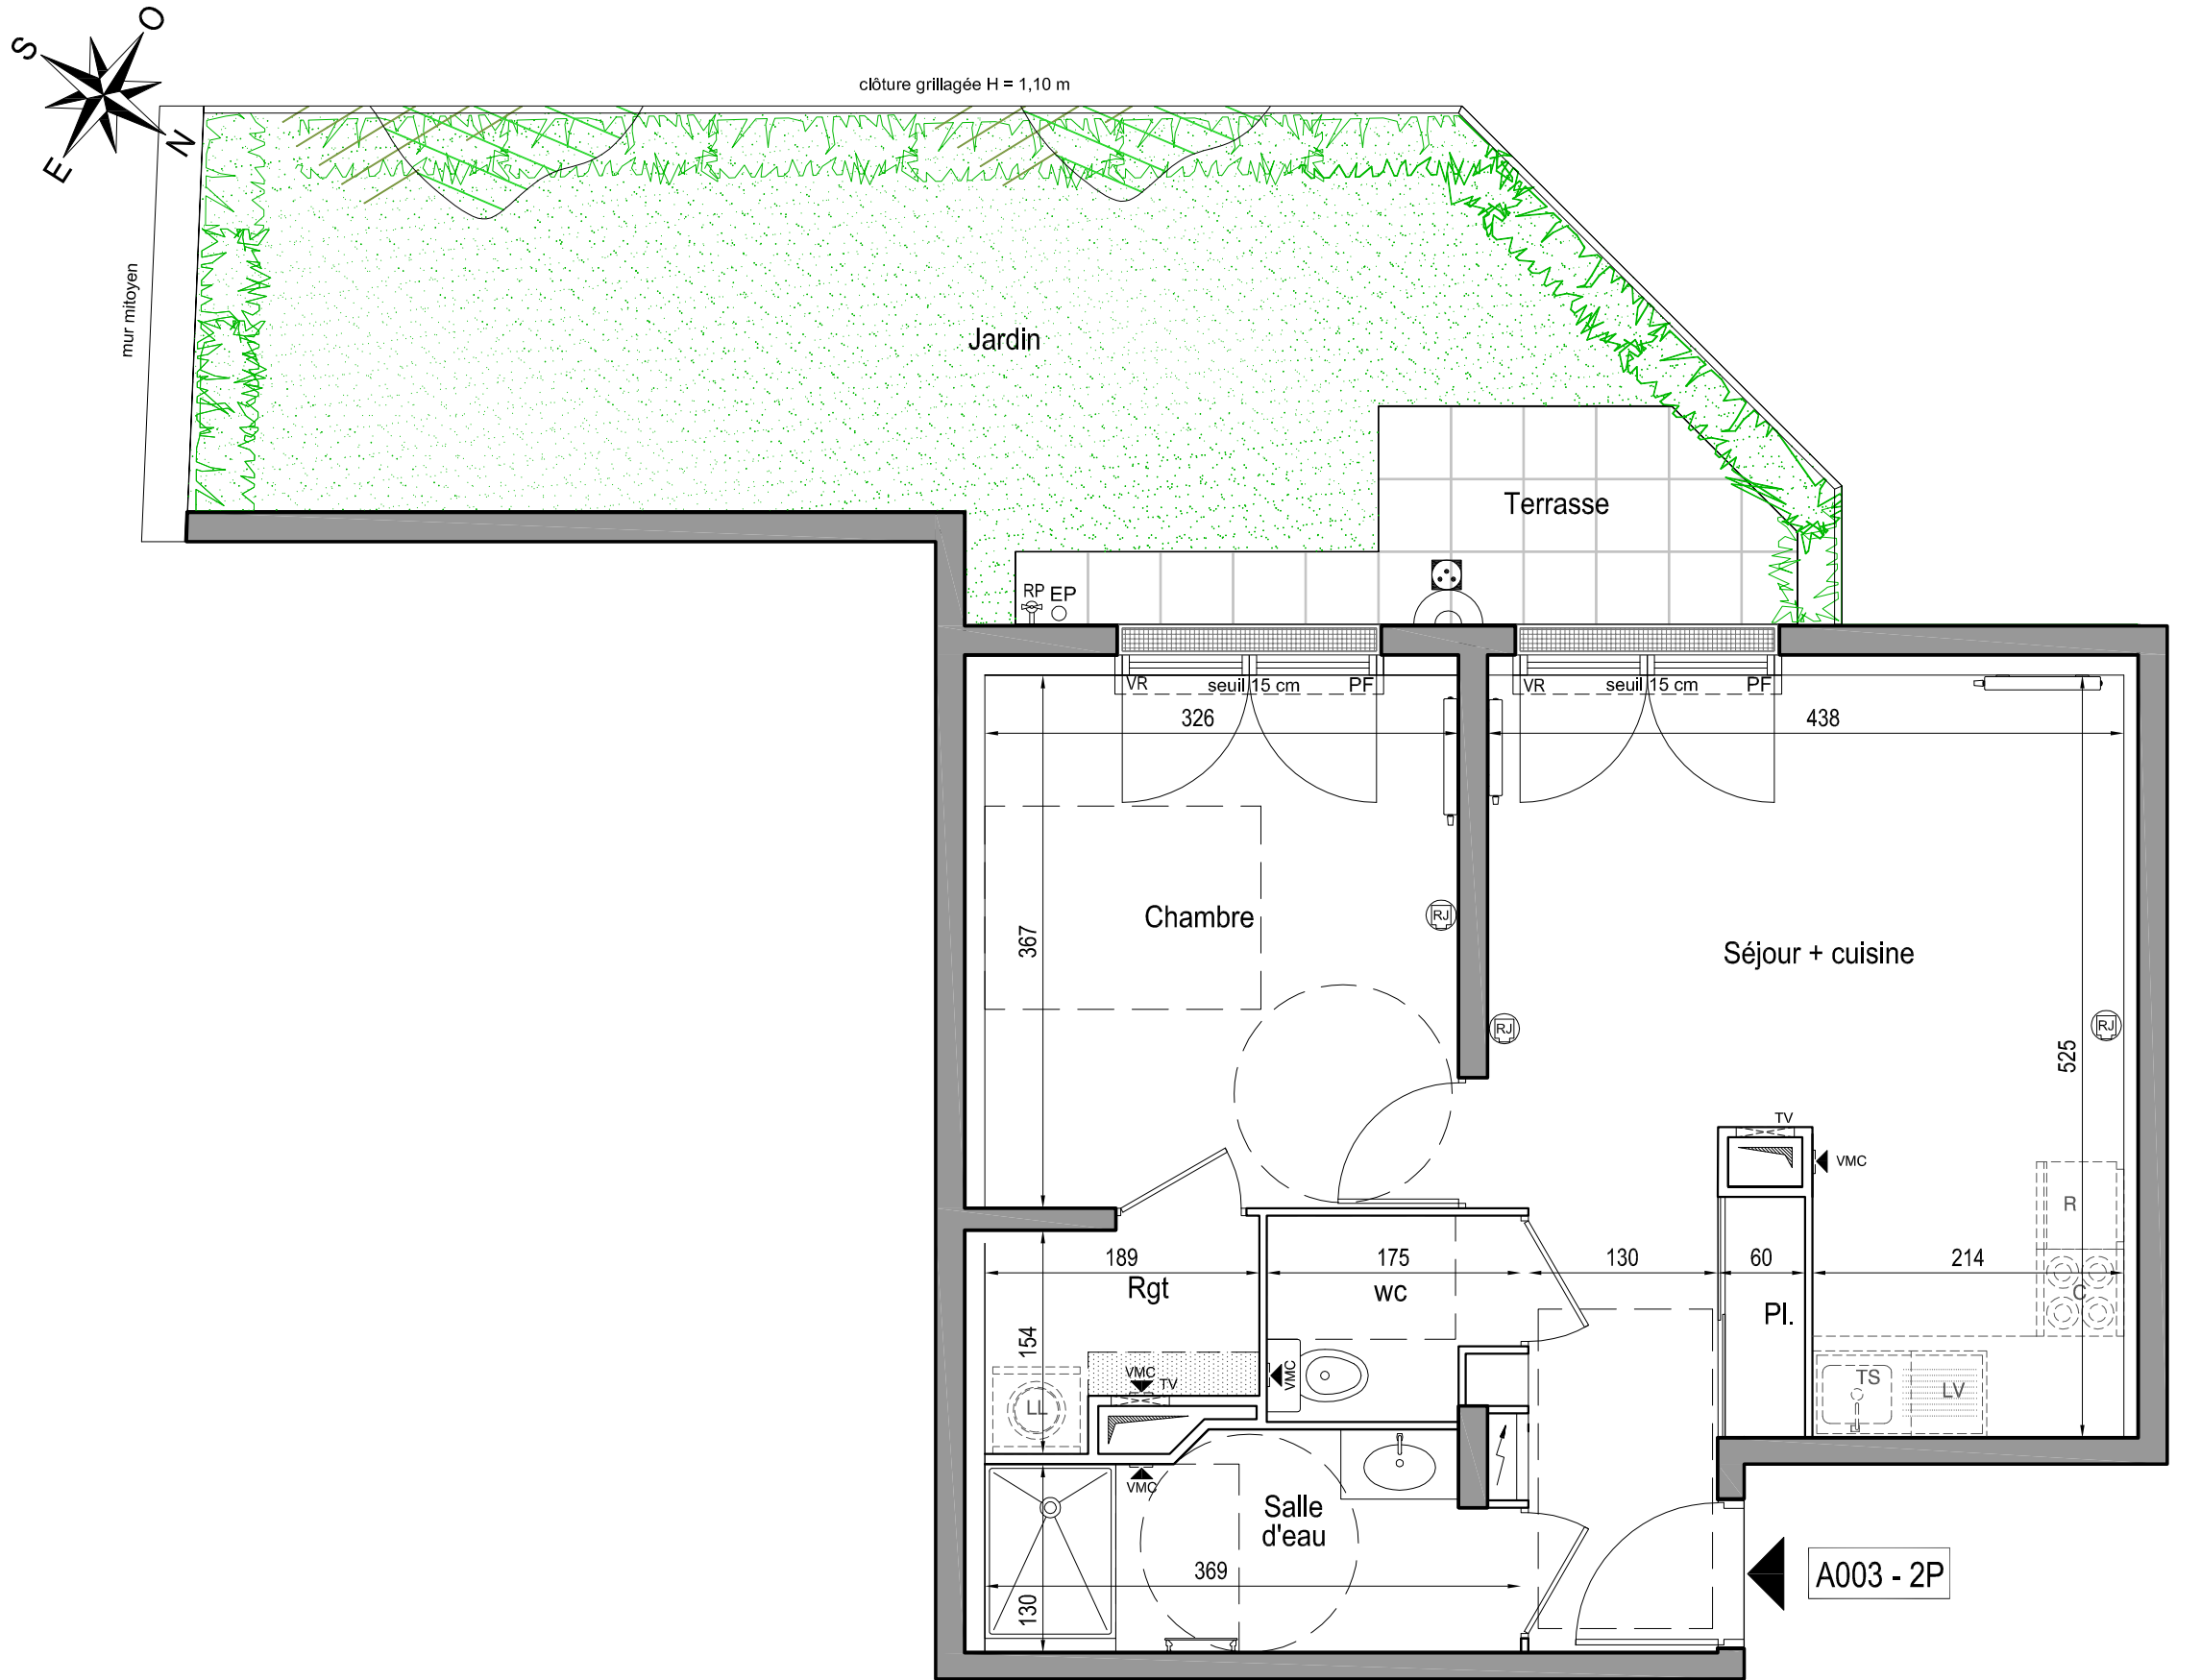


LÉGENDE

F	FENÊTRE	C	CUISSON	EP	DESCENTE EAU PLUVIALE
PF	PORTE FENÊTRE	R	RÉFRIGÉRATEUR	RP	ROBINET DE PUISAGE
VR	VOLET ROULANT	LV	LAVE-VAISSELLE		TABLEAU ÉLECTRIQUE
VB	VOLET BATTANT	LL	LAVE-LINGE		PRISE EXTÉRIEURE ÉTANCHE
	SÈCHE SERVIETTE	TS	TRI SÉLECTIF		APPAREIL D'ÉCLAIRAGE EXT.
	RADIATEUR	VMC	BOUCHE DE VENTILATION		PRISE RJ45
		TV	TRAPPE DE VISITE		SOFFITE / FAUX-PLAFOND



Rue du Commandant Caroline Aigle
93370 MONTFERMEIL

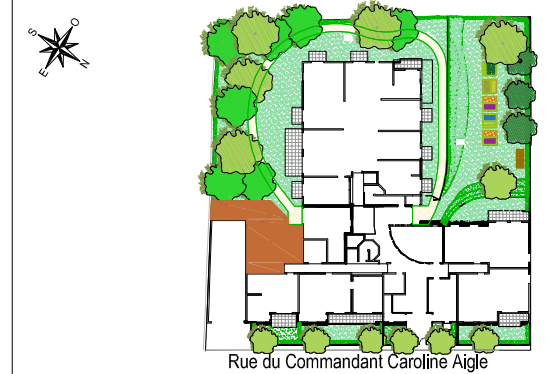

LOT A003 2P Rez-de-Chaussée

SURFACES HABITABLES

Séjour - cuisine	24,20 m ²
Chambre	11,95 m ²
Salle d'eau	5,10 m ²
Rangement	2,50 m ²
WC	2,25 m ²

TOTAL habitable 46,00 m²

Terrasse	5,20 m ²
Jardin	26,85 m ²

TOTAL surfaces annexes 32,00 m²

La surface des placards est incluse dans la surface des pièces attenantes. La disposition des équipements est donnée à titre indicatif. Les éléments en pointillés ne sont pas fournis et/ou représentent le respect de la norme PMR. Les cotes sont données à titre indicatif, avec une tolérance de 5% (dimensions et surfaces). La société se réserve la possibilité d'apporter à ce plan des modifications qui seraient dues à des impératifs d'ordre technique ou administratif.

Date de création :
18 mars 2024

Date de mise à jour :
mars 2025

Indice :
03