


Rue du Commandant Caroline Aigle
93370 MONTFERMEIL

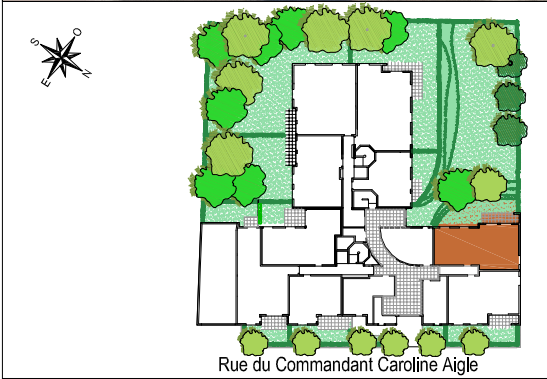

LOT A004 3P Rez-de-Chaussée

SURFACES HABITABLES

Séjour - cuisine	31,90 m ²
Entrée	6,25 m ²
Chambre 1	11,40 m ²
Chambre 2	9,15 m ²
Salle de bains	4,70 m ²
Dégagement	3,75 m ²
Wc	2,15 m ²


TOTAL habitable 69,30 m²

Terrasse 8,85 m²
Jardin 29,75 m²

TOTAL surfaces annexes 38,60 m²

La surface des placards est incluse dans la surface des pièces attenantes. La disposition des équipements est donnée à titre indicatif. Les éléments en pointillés ne sont pas fournis et/ou représentent le respect de la norme PMR. Les cotes sont données à titre indicatif, avec une tolérance de 5% (dimensions et surfaces). La société se réserve la possibilité d'apporter à ce plan des modifications qui seraient dues à des impératifs d'ordre technique ou administratif.

Date de création : 18 mars 2024 Date de mise à jour : 29 juillet 2024 Indice : 02

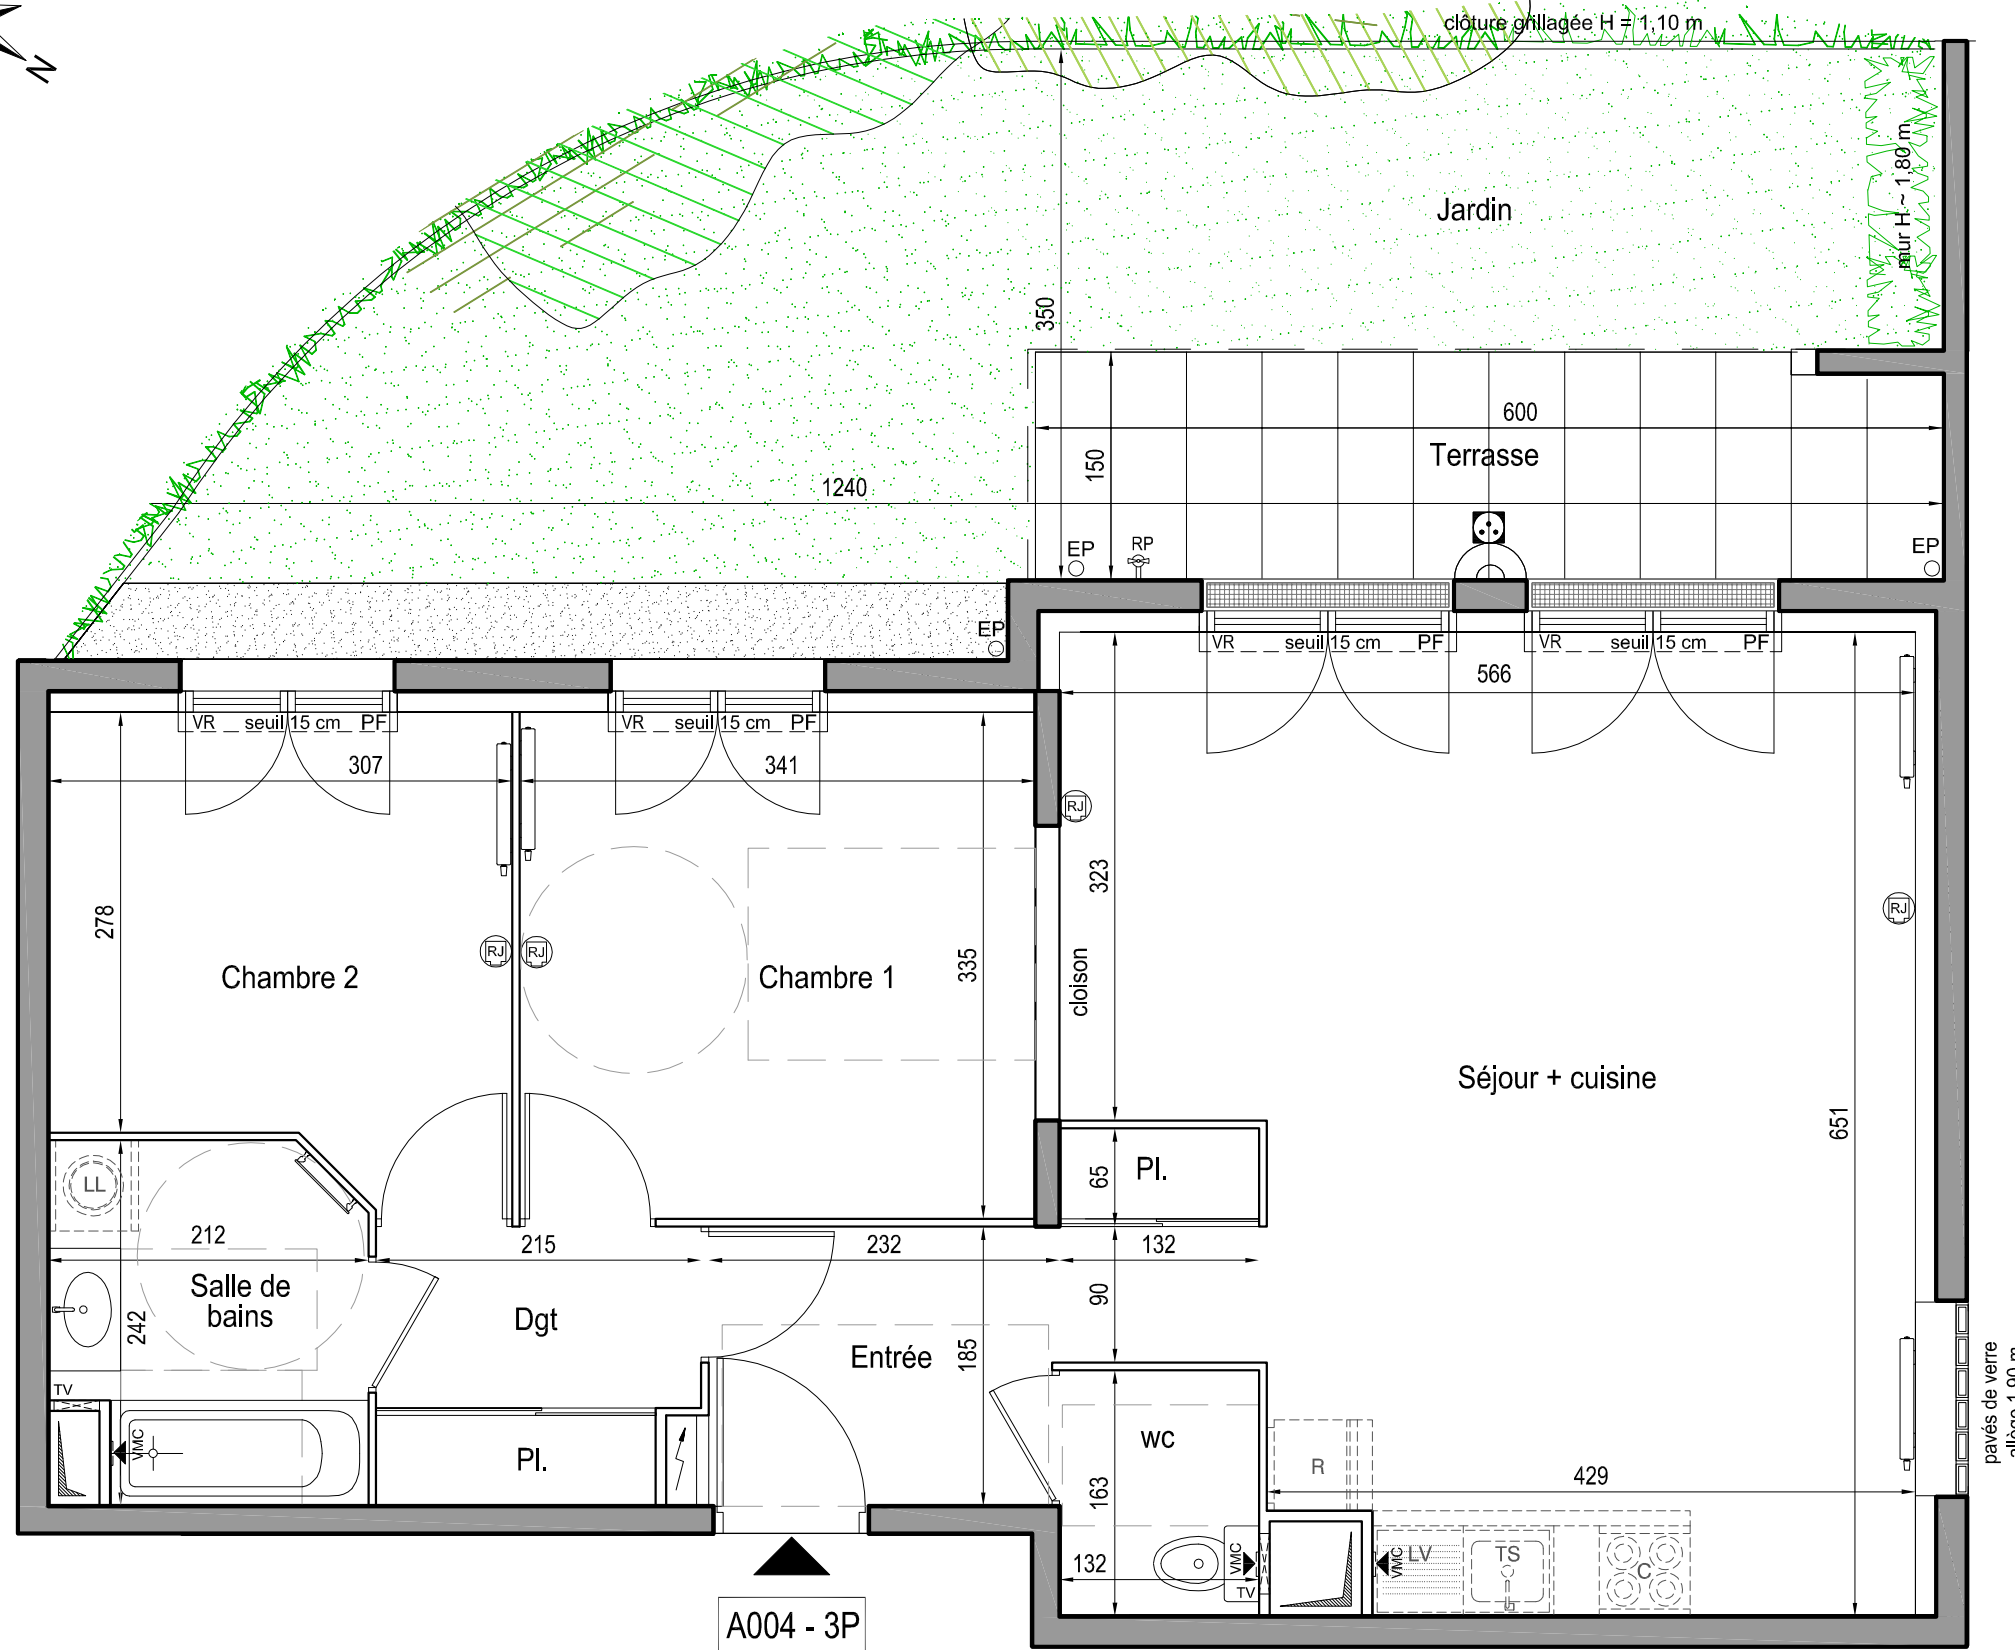

LÉGENDE

F FENÊTRE	C CUISSON	EPO DESCENTE EAU PLUVIALE
PF PORTE FENÊTRE	R RÉFRIGÉRATEUR	RP ROBINET DE PUISAGE
VR VOLET ROULANT	LV LAVE-VAISSELLE	TABLEAU ÉLECTRIQUE
VB VOLET BATTANT	LL LAVE-LINGE	PRISE EXTÉRIEURE ÉTANCHE
SÈCHE SERVIETTE	TS TRI SÉLECTIF	APPAREIL D'ÉCLAIRAGE EXT.
RADIATEUR	VMC BOUCHE DE VENTILATION	PRISE RJ45
	TV TRAPPE DE VISITE	SOFFITE / FAUX-PLAFOND

