


Rue du Commandant Caroline Aigle
93370 MONTFERMEIL

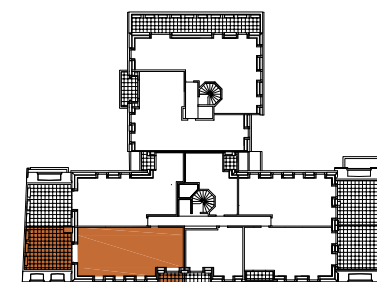

Rue du Commandant Caroline Aigle

LOT A305 4P 3ème étage

SURFACES HABITABLES

Séjour - cuisine	30,15 m ²
Entrée	6,95 m ²
Chambre 1	10,70 m ²
Chambre 2	11,10 m ²
Chambre 3	10,00 m ²
Salle de bains - wc	6,90 m ²
Dégagement	2,40 m ²
Salle d'eau	2,20 m ²
Wc	1,60 m ²

TOTAL habitable 82,00 m²

Balcon 6,00 m²

Terrasse 34,50 m²


TOTAL surfaces annexes 40,50 m²

La surface des placards est incluse dans la surface des pièces attenantes. La disposition des équipements est donnée à titre indicatif. Les éléments en pointillés ne sont pas fournis et/ou représentent le respect de la norme PMR. Les cotes sont données à titre indicatif, avec une tolérance de 5% (dimensions et surfaces). La société se réserve la possibilité d'apporter à ce plan des modifications qui seraient dues à des impératifs d'ordre technique ou administratif.

Date de création :
18 mars 2024

Date de mise à jour :
29 juillet 2024

Indice :
02

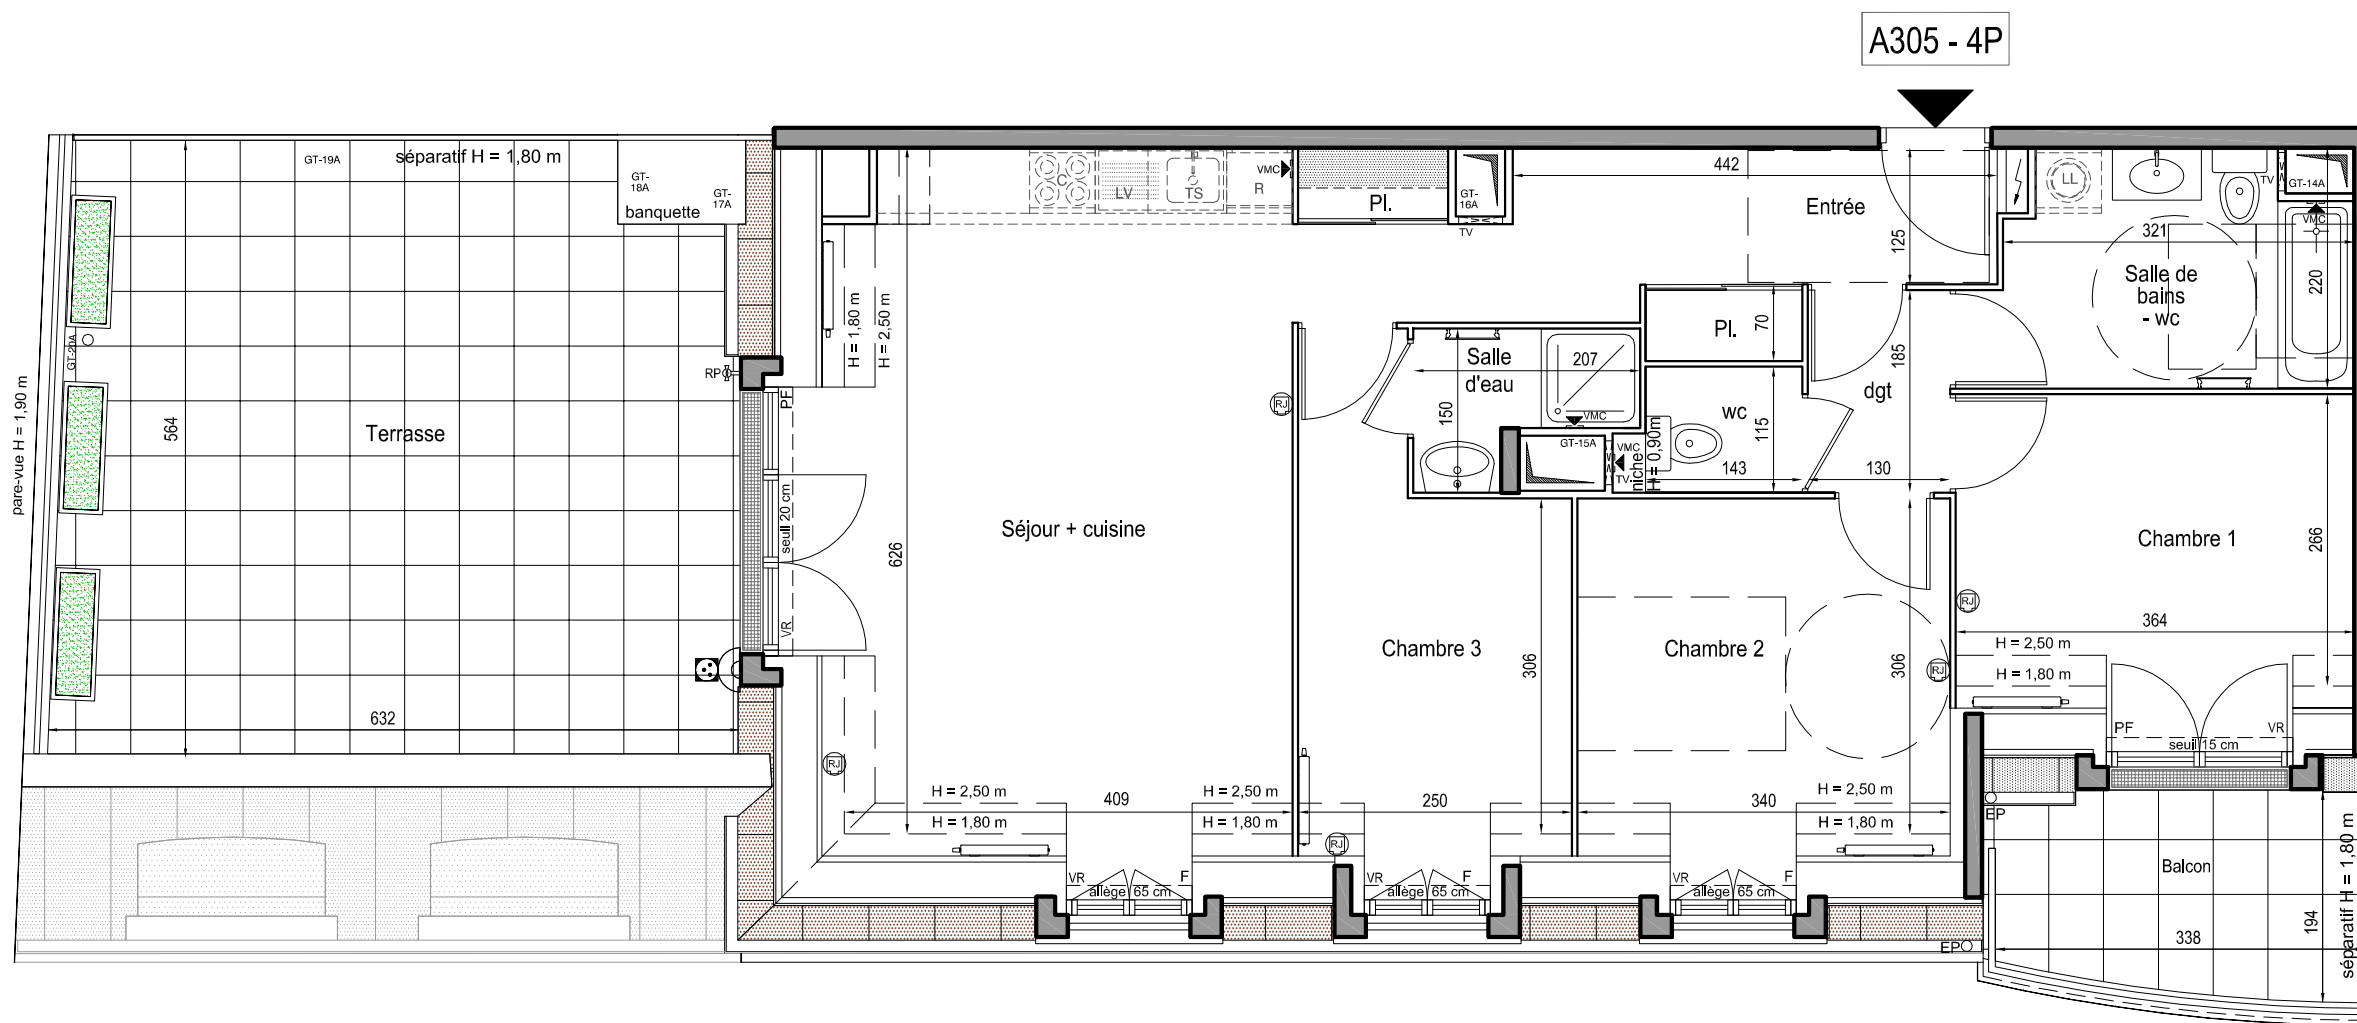

LÉGENDE

F FENÊTRE	C CUISSON	EP DESCENTE EAU PLUVIALE
PF PORTE FENÊTRE	R RÉFRIGÉRATEUR	RP ROBINET DE PUISAGE
VR VOLET ROULANT	LV LAVE-VAISSELLE	TABLEAU ÉLECTRIQUE
VB VOLET BATTANT	LL LAVE-LINGE	PRISE EXTÉRIEURE ÉTANCHE
SÈCHE SERVIETTE	TS TRI SÉLECTIF	APPAREIL D'ÉCLAIRAGE EXT.
RADIATEUR	VMC BOUCHE DE VENTILATION	PRISE RJ45
	TV TRAPPE DE VISITE	SOFFITE / FAUX-PLAFOND

