


CONSTRUCTION DE 12 LOGEMENTS ET COMMERCE

APP	TYPE	ETAGE
106	T2	R+1


TABLEAU DES SURFACES

Séjour	21.2 m ²
Chambre	15.0 m ²
Salle d'eau	5.0 m ²
Surface totale habitable	41.2 m²

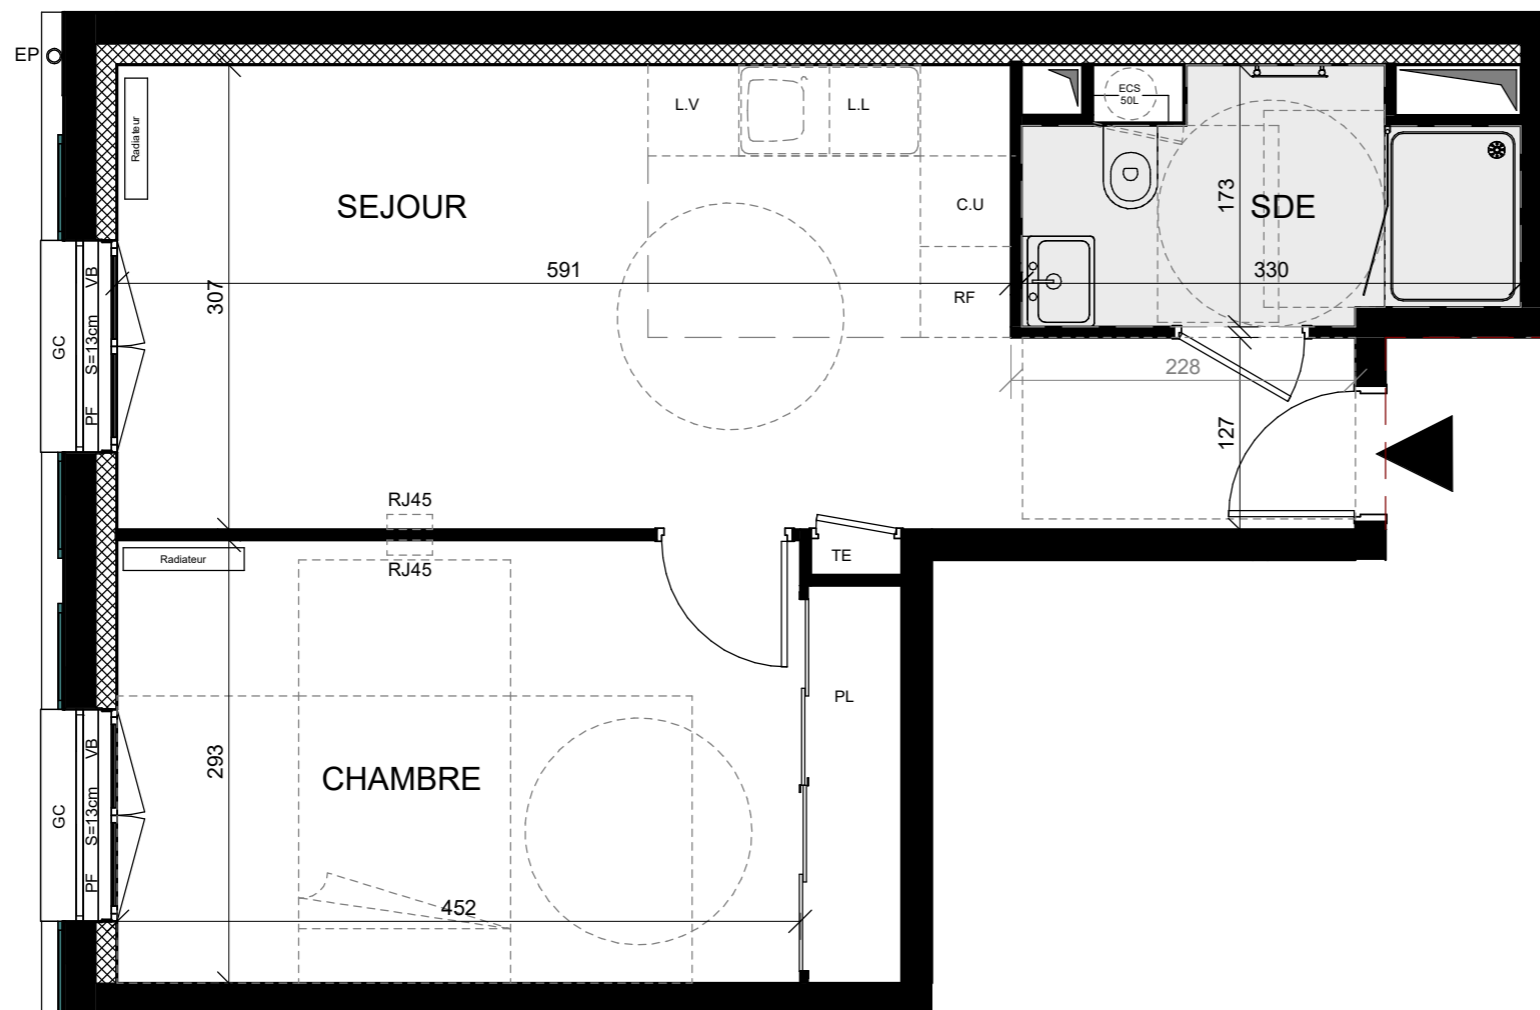

LEGENDE

PF	Porte-fenêtre	F	Fenêtre	VB	Volet battant
S	Seuil	AL	Allège	VR	Volet roulant
TE	Tableau électrique	PL	Placard	PV	Pare-vue
LV	Lave-vaisselle	GC	Gard-corps	EP	Eau pluviales
RF	Réfrigérateur	CU	Plaque de cuisson		Soffite et faux plafond
	Sèche-serviette	LL	Lave-linge	ECS	Eau chaude sanitaire
ⓔ	Prise étenche	SL	Sèche-linge	PAC	Pompe à chaleur
Ⓜ	Robinet de puisage		Applicque extérieure		

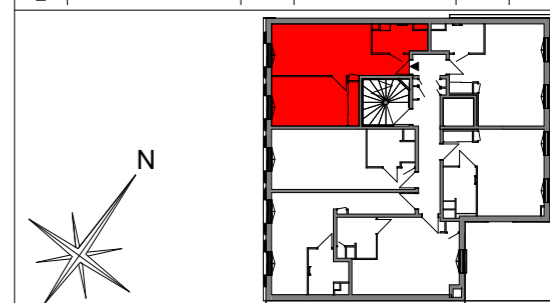

NOTA : CES PLANS NE SONT PAS DES PLANS D'EXECUTION. DES MODIFICATIONS SONT SUSCEPTIBLES D'ETRE APPORTEES EN FONCTION DES NECESSITES TECHNIQUES ET ADMINISTRATIVES LORS DE LA REALISATION, TANT EN CE QUI CONCERNE LES DIMENSIONS LIBRES QUE LE POSITION DES BAIES ET LES EQUIPEMENTS. LES RETOMBES, LES FAUX-PLAFONDS, LA DIMENSION DES GAINES TECHNIQUES AINSI QUE L'EMPLACEMENT DES EQUIPEMENTS SONT FIGURES A TITRE INDICATIF. LES SURFACES INDIQUEES SONT APPROXIMATIVES.

