
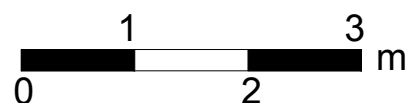


A22-5P

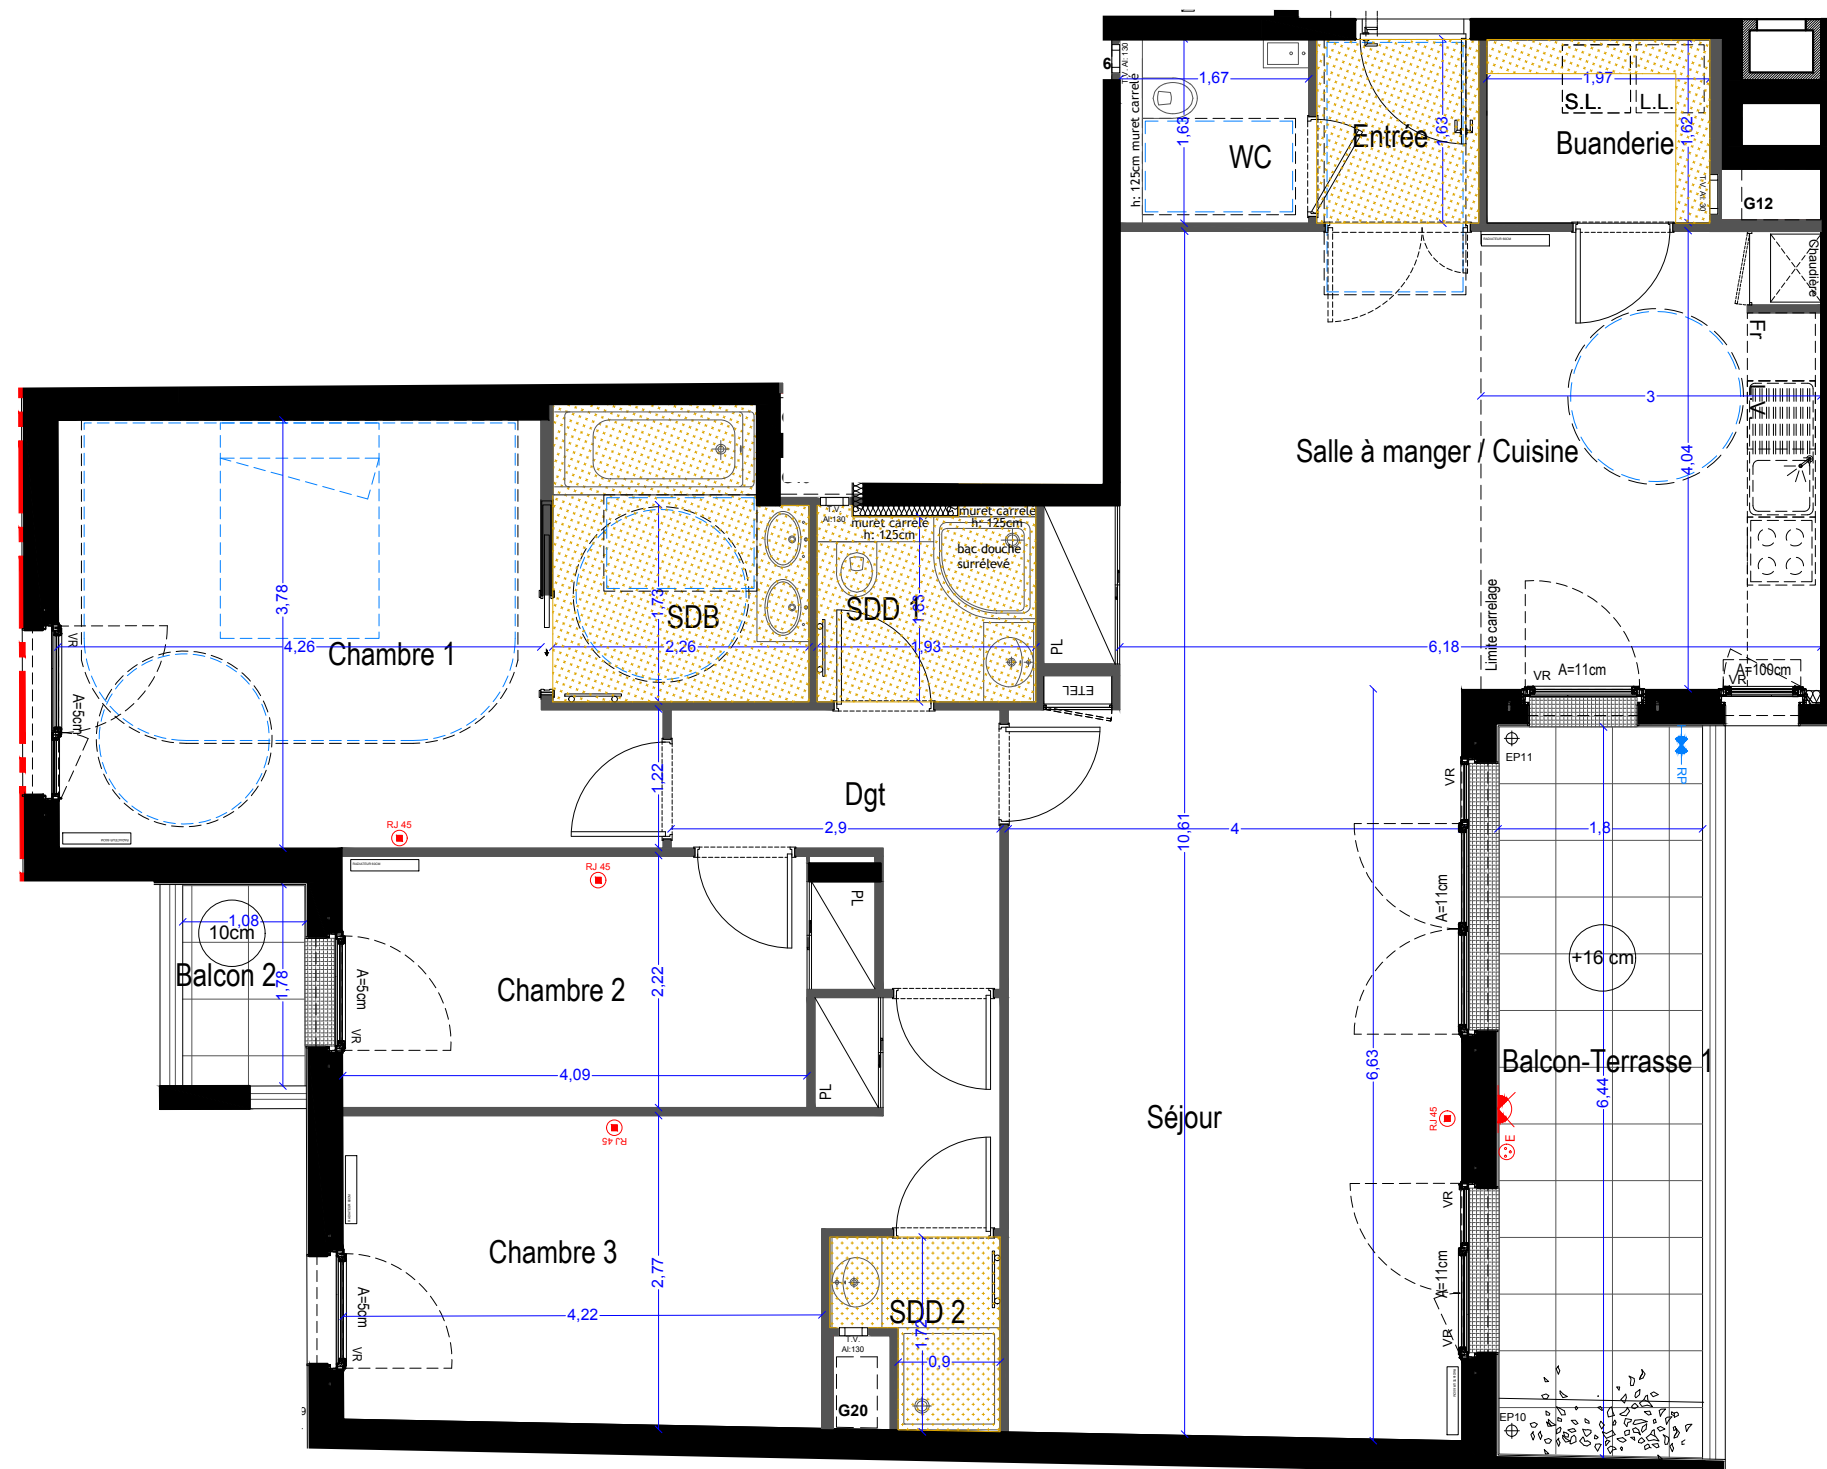

- PL Placard
- EDEL Tableau électrique
- VR Volet Roulant
- Applique lumineuse
- PC extérieure
- RP Robinet de puisage
- Faux plafond (HSFP=2.50m) ou soffite


Construction de 23 logements collectifs et 1 local commercial

28 rue du Maréchal FOCH -33-35 rue Alphonse PALLU
78 110 LE VESINET



rue du Maréchal FOCH

rue Alphonse PALLU

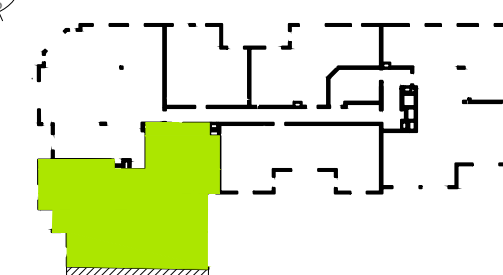

APPARTEMENT	TYPE	NIVEAU
A22	5P	R+2

TABLEAU DES SURFACES

Entrée	2.30 m ²
WC	2.70 m ²
Buanderie	3.15 m ²
Salle à M./Cuisine	25.85 m ²
Séjour	26.15 m ²
Dgt	4.80 m ²
SDD 1	3.25 m ²
Chambre 1	17.35 m ²
SDB	5.50 m ²
Chambre 2	9.65 m ²
Chambre 3	14.70 m ²
SDD 2	2.00 m ²
Surface Habitable	117.40 m²
Balcon-Terrasse 1	11.60 m ²
Balcon 2	1.90 m ²
Total extérieur	13.50 m²