



Construction de 23 logements collectifs
et 1 local commercial

28 rue du Maréchal FOCH -33-35 rue Alphonse PALLU
78 110 LE VESINET

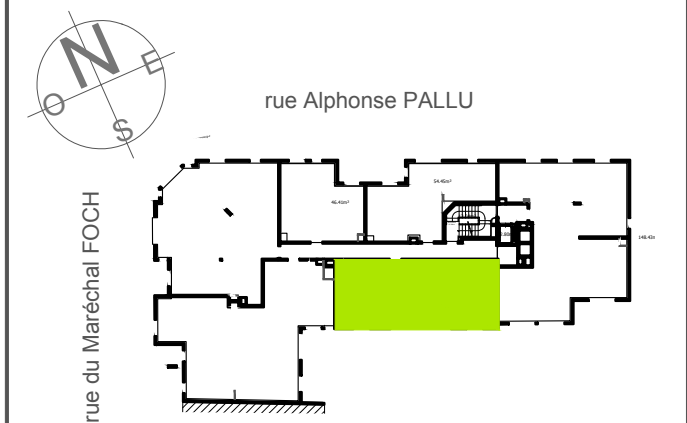

A31-3P

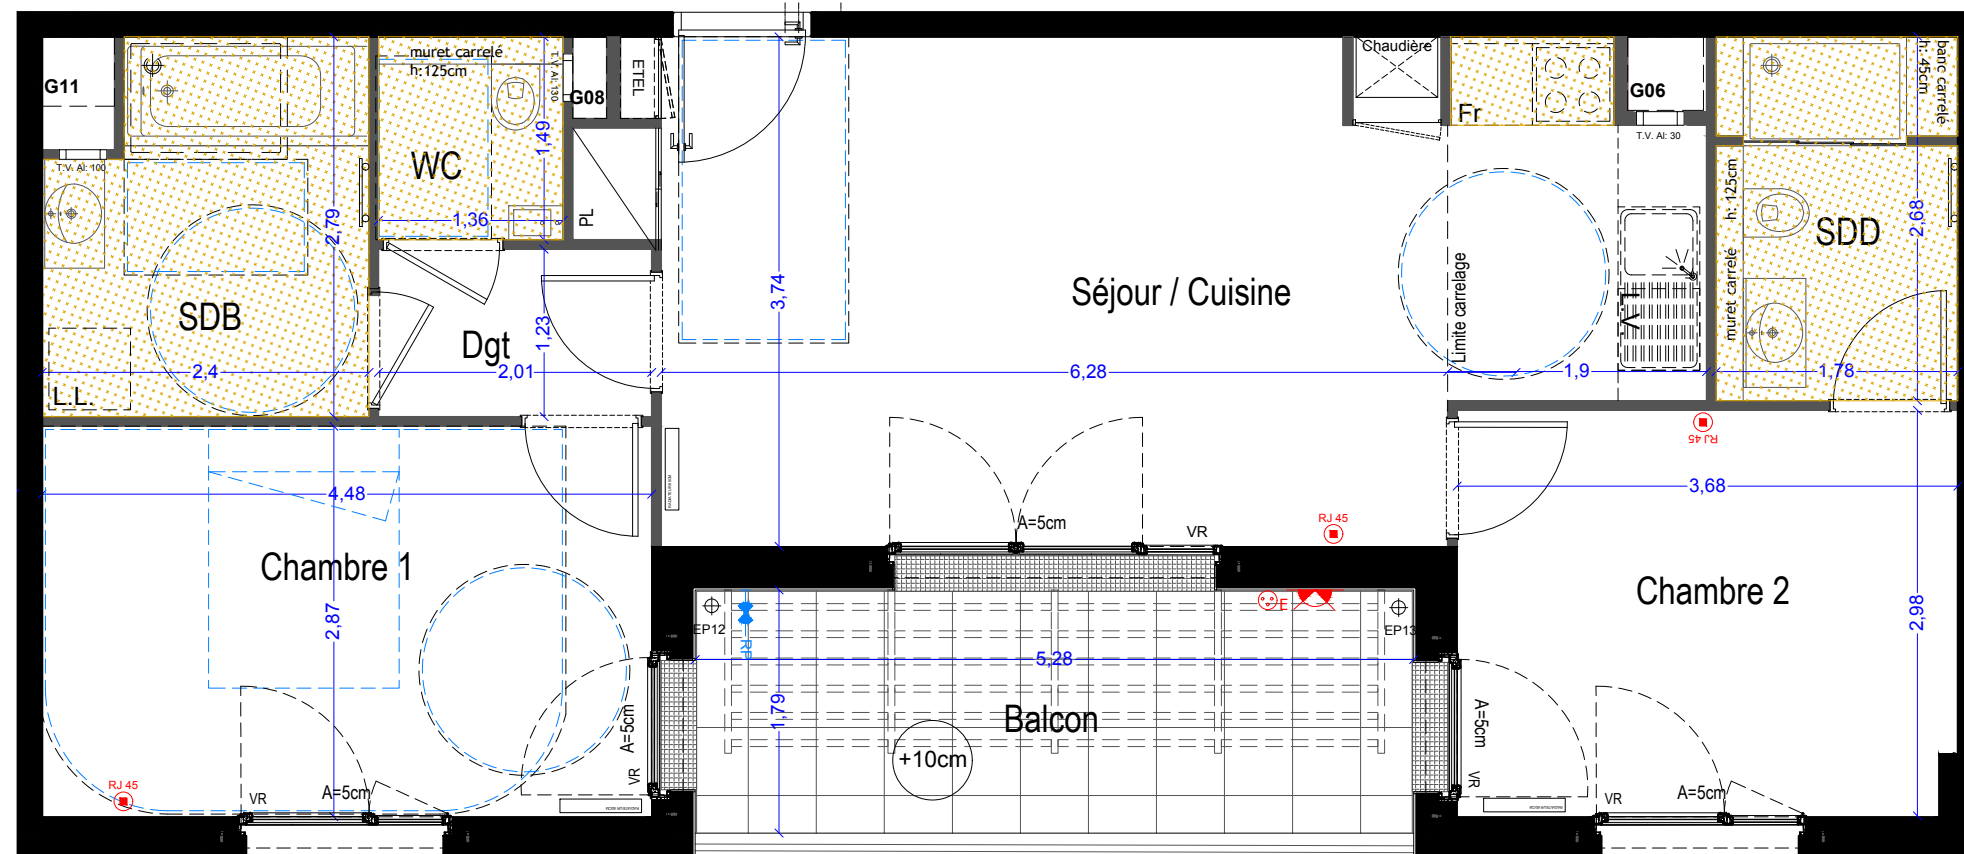

- PL Placard
ETEL Tableau électrique
VR Volet Roulant
Applique lumineuse
PC extérieure
Robinet de puisage
Faux plafond (HSFP=2.50m)
ou soffite

APPARTEMENT	TYPE	NIVEAU
A31	3P	R+3

TABLEAU DES SURFACES

Séjour/Cuisine	26.70 m ²
Chambre 2	10.90 m ²
SDD	4.70 m ²
Dgt	2.45 m ²
WC	2.00 m ²
SDB	6.15 m ²
Chambre 1	12.85 m ²
Surface Habitable	65.75 m ²
Balcon	9.40 m ²
Total extérieur	9.40 m ²