

N

E


S

O

Les équipements de la cuisine en pointillés ne sont pas fournis, réalisés ou contractuels.


Les cotes et surfaces sont données sous réserve des impératifs de construction et des tolérances d'exécution.

Ce plan peut subir des modifications dues à des impératifs techniques.

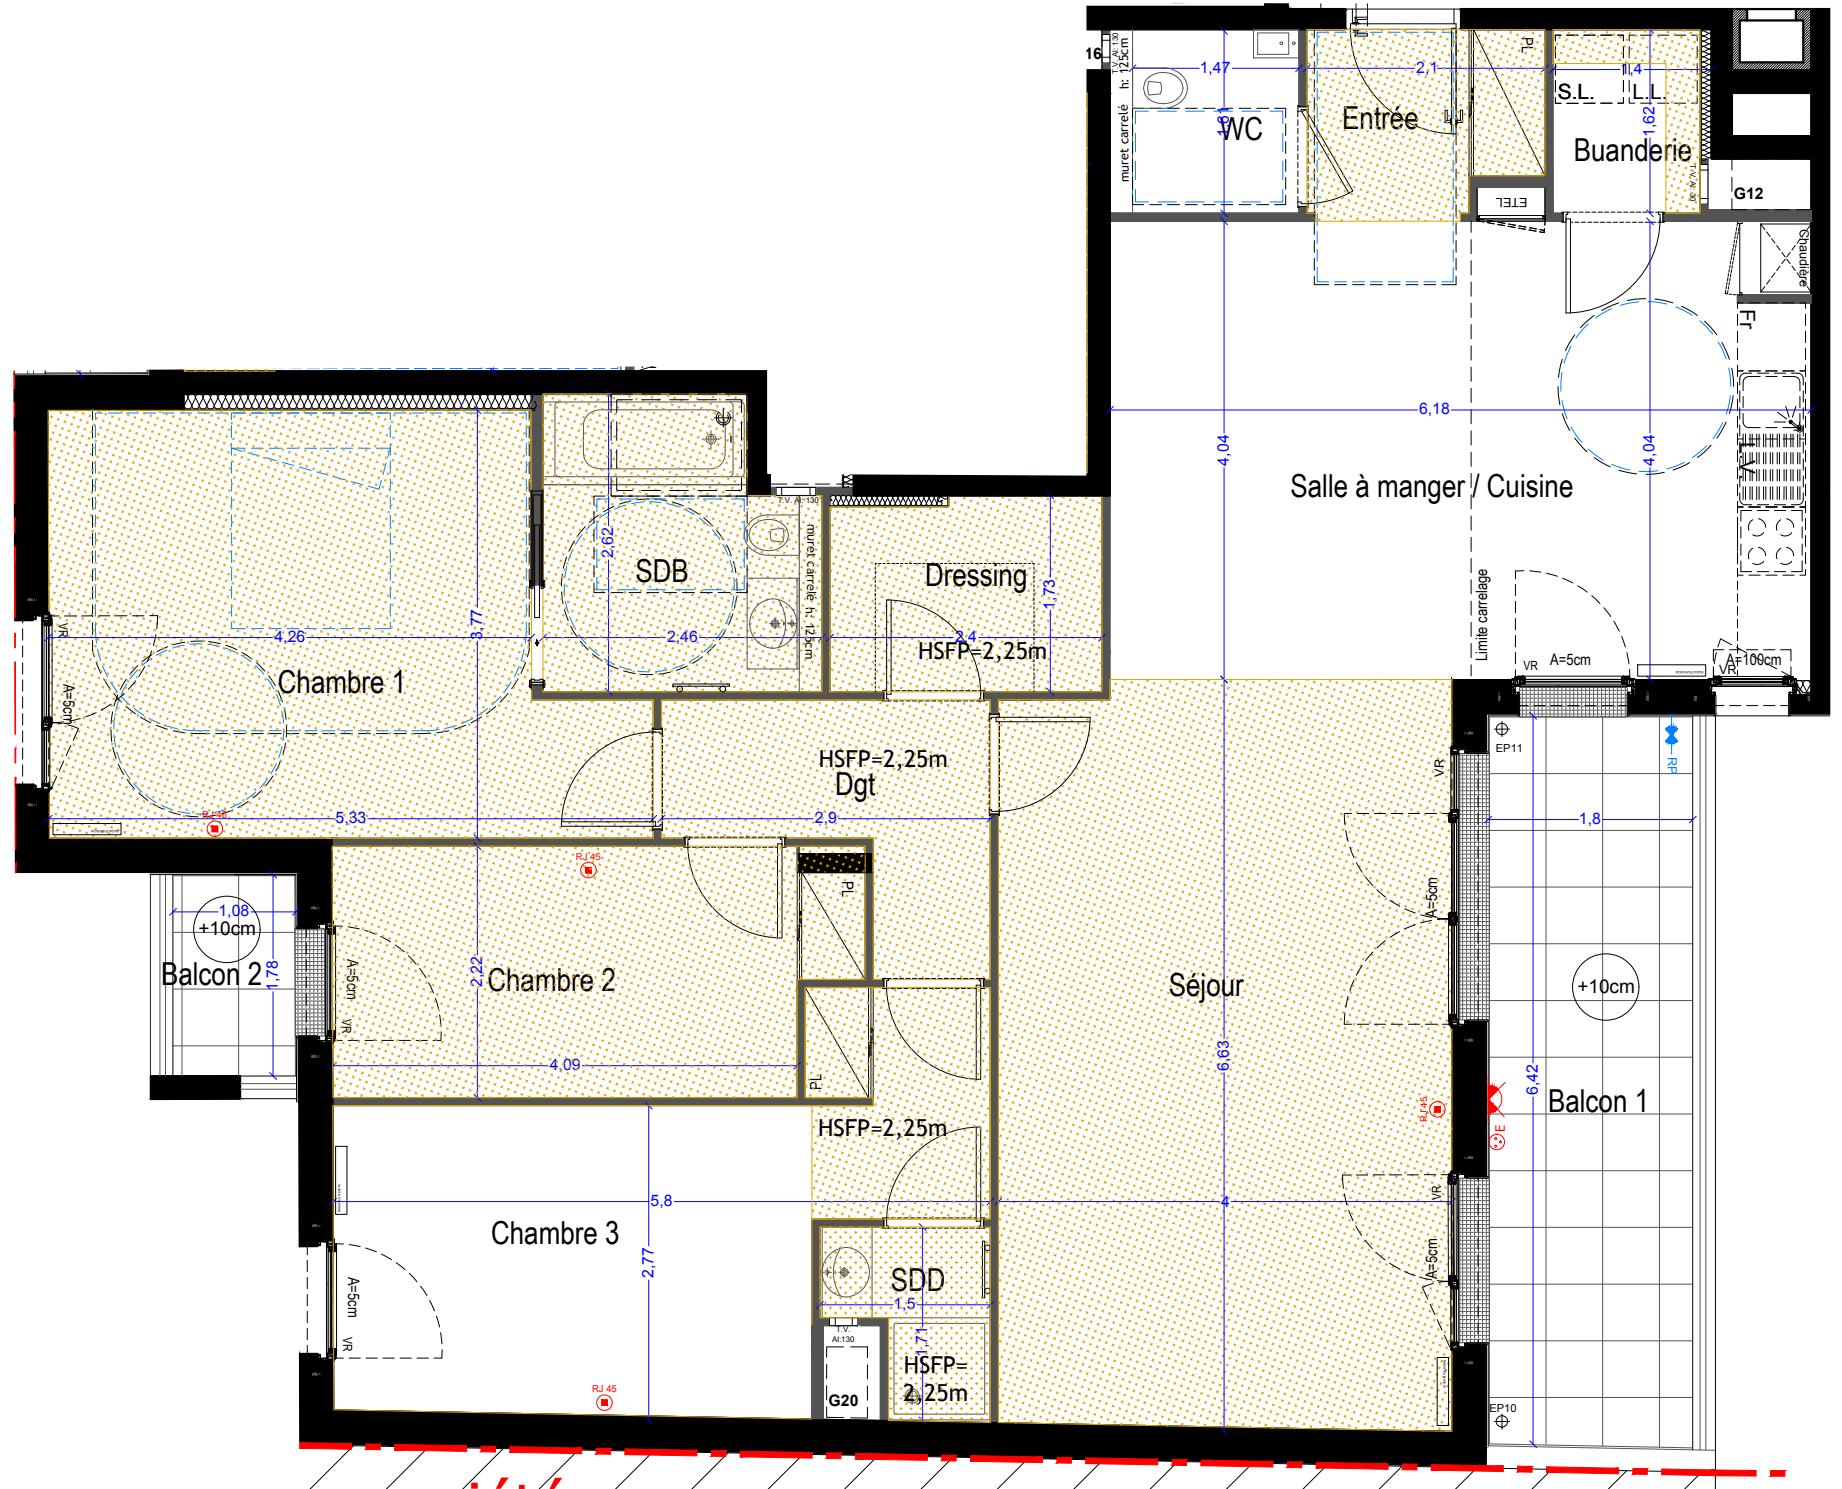

0 1 2 3 m

A32-5P

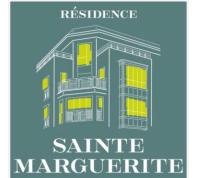


RÉSIDENCE
SAINTE
MARGUERITE

Atelier Masson Regnault

ARCHITECTES

Construction de 23 logements collectifs
et 1 local commercial

28 rue du Maréchal FOCH -33-35 rue Alphonse PALLU
78 110 LE VESINET

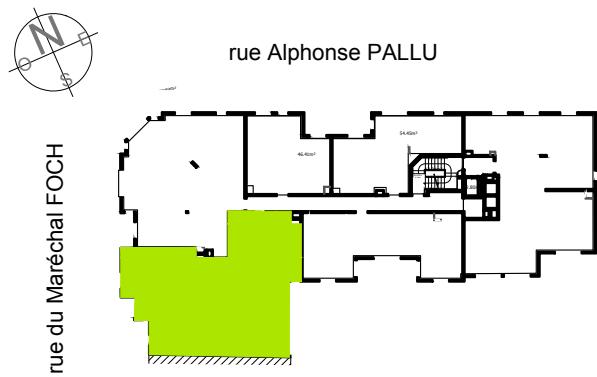

APPARTEMENT	TYPE	NIVEAU
A32	5P	R+2

TABLEAU DES SURFACES

Entrée	3.15	m ²
WC	2.70	m ²
Buanderie	2.10	m ²
Salle à M./Cuisine	24.90	m ²
Séjour	26.15	m ²
Dgt	4.80	m ²
Dressing	4.05	m ²
Chambre 1	17.35	m ²
SDB	5.85	m ²
Chambre 2	9.65	m ²
Chambre 3	14.70	m ²
SDD	2.00	m ²
Surface Habitable	117.40	m ²
Balcon 1	11.60	m ²
Balcon 2	1.90	m ²
Total extérieur	13.50	m ²

PL Placard
ETEL Tableau électrique
VR Volet Roulant
A Applique lumineuse
PC extérieure
RP Robinet de puisage
Faux plafond (HSFP=2.50m)
ou soffite