



Construction de 23 logements collectifs
et 1 local commercial

28 rue du Maréchal FOCH -33-35 rue Alphonse PALLU
78 110 LE VESINET

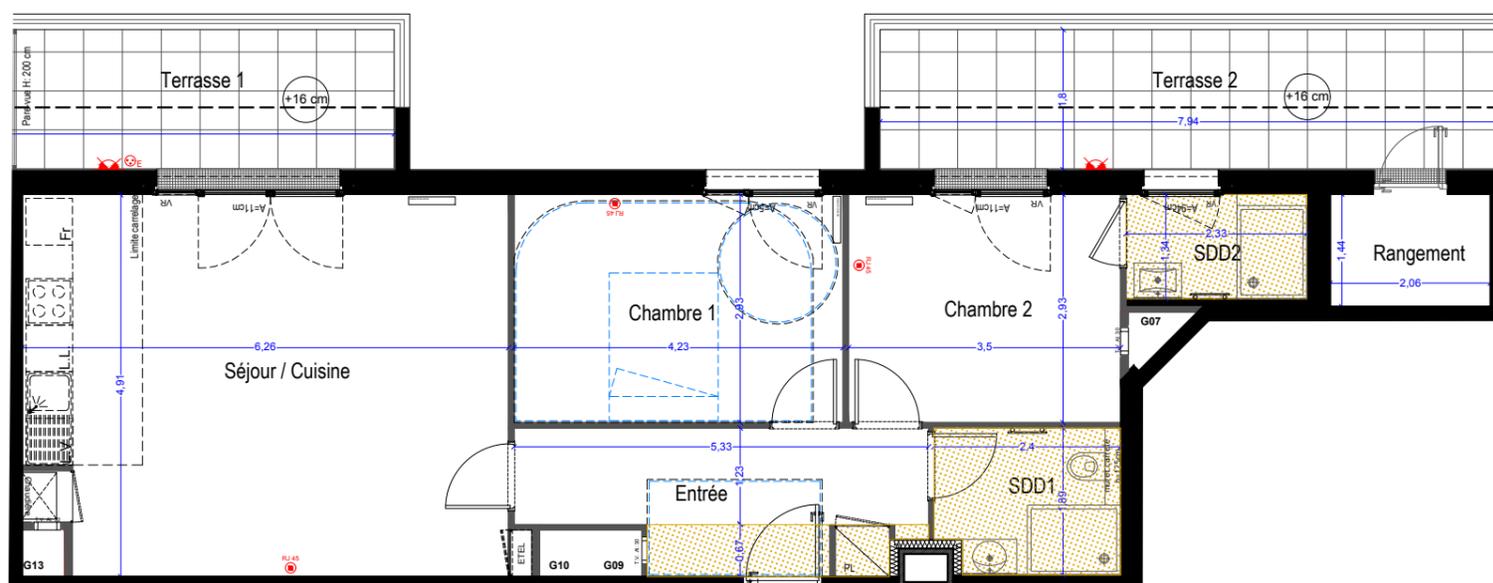

A43-3P

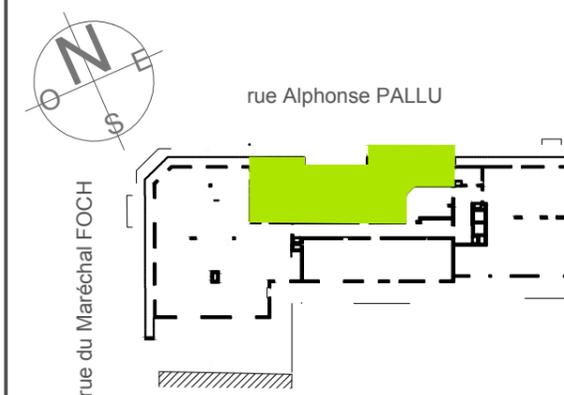

APPARTEMENT	TYPE	NIVEAU
A43 V	3P	R+4

TABLEAU DES SURFACES

Entrée	8.70 m ²
Séjour/Cuisine	30.25 m ²
Chambre 1	12.40 m ²
SDD1	4.35 m ²
Chambre 2	10.25 m ²
SDD2	3.10 m ²
Surface Habitable	69.05 m²
Terrasse 1	8.75 m ²
Terrasse 2	14.30 m ²
Rgt extérieur	3.10 m ²
Total extérieur	26.15 m²



Nota : TMA non conforme PMR
(en application des décret et arrêté du 24.12.2015)

- PL Placard
- ETEL Tableau électrique
- VR Volet Roulant
- ☀ Applique lumineuse
- ⊙ E PC extérieure
- RP Robinet de puisage
- ☐ Faux plafond (HSFP=2.50m) ou soffite