
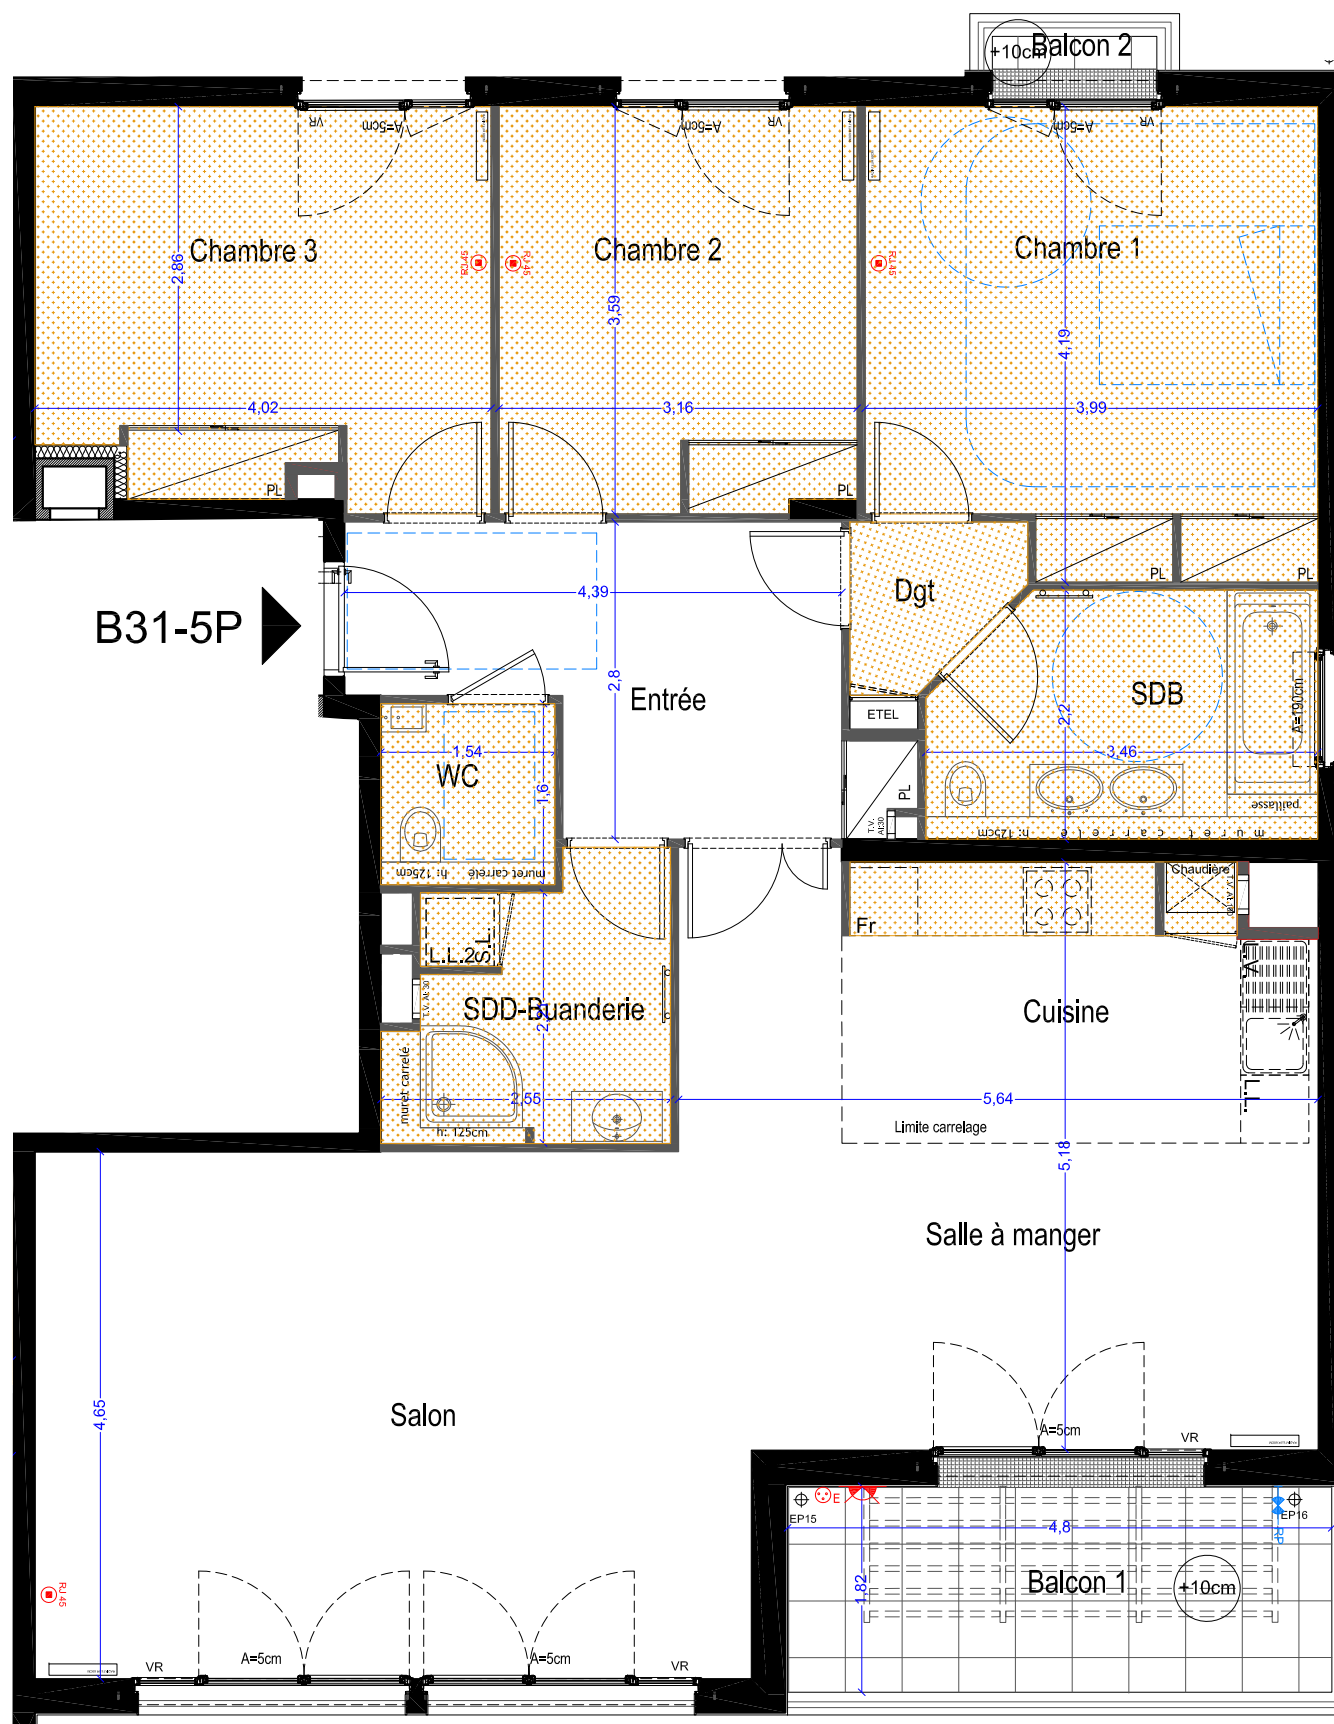


Construction de 23 logements collectifs
et 1 local commercial

28 rue du Maréchal FOCH -33-35 rue Alphonse PALLU
78 110 LE VESINET

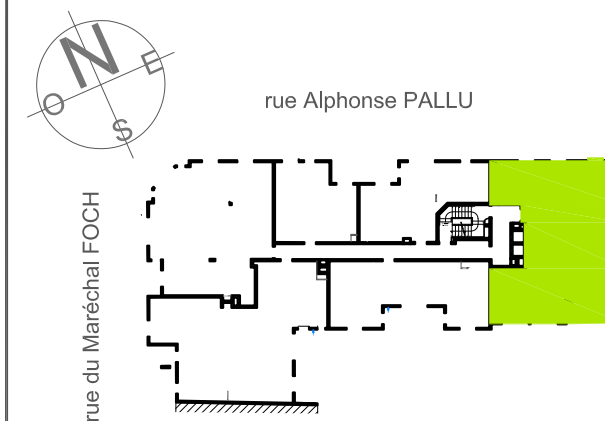

B31-5P

- PL Placard
- ETEL Tableau électrique
- VR Volet Roulant
- ☹ Applique lumineuse
- ⊙ E PC extérieure
- ⚡ RP Robinet de puisage
- ☐ Faux plafond (HSFP=2.50m) ou soffite

APPARTEMENT	TYPE	NIVEAU
B31	5P	R+3

TABLEAU DES SURFACES

Entrée	10.30 m ²
Salle à m./Cuisine	28.00 m ²
Salon	28.45 m ²
Chambre 1	15.75 m ²
Chambre 2	11.20 m ²
Chambre 3	13.45 m ²
Dgt	1.90 m ²
SDB	7.10 m ²
WC	2.45 m ²
SDD-Buanderie	5.55 m ²
Surface Habitable	124.15 m²
Balcon 1	8.75 m ²
Balcon 2	0.40 m ²
Total extérieur	9.15 m²