



**Plan modifié suite à Travaux Modificatifs Acquéreur.
Dérogation PMR à annexer à l'acte authentique.**

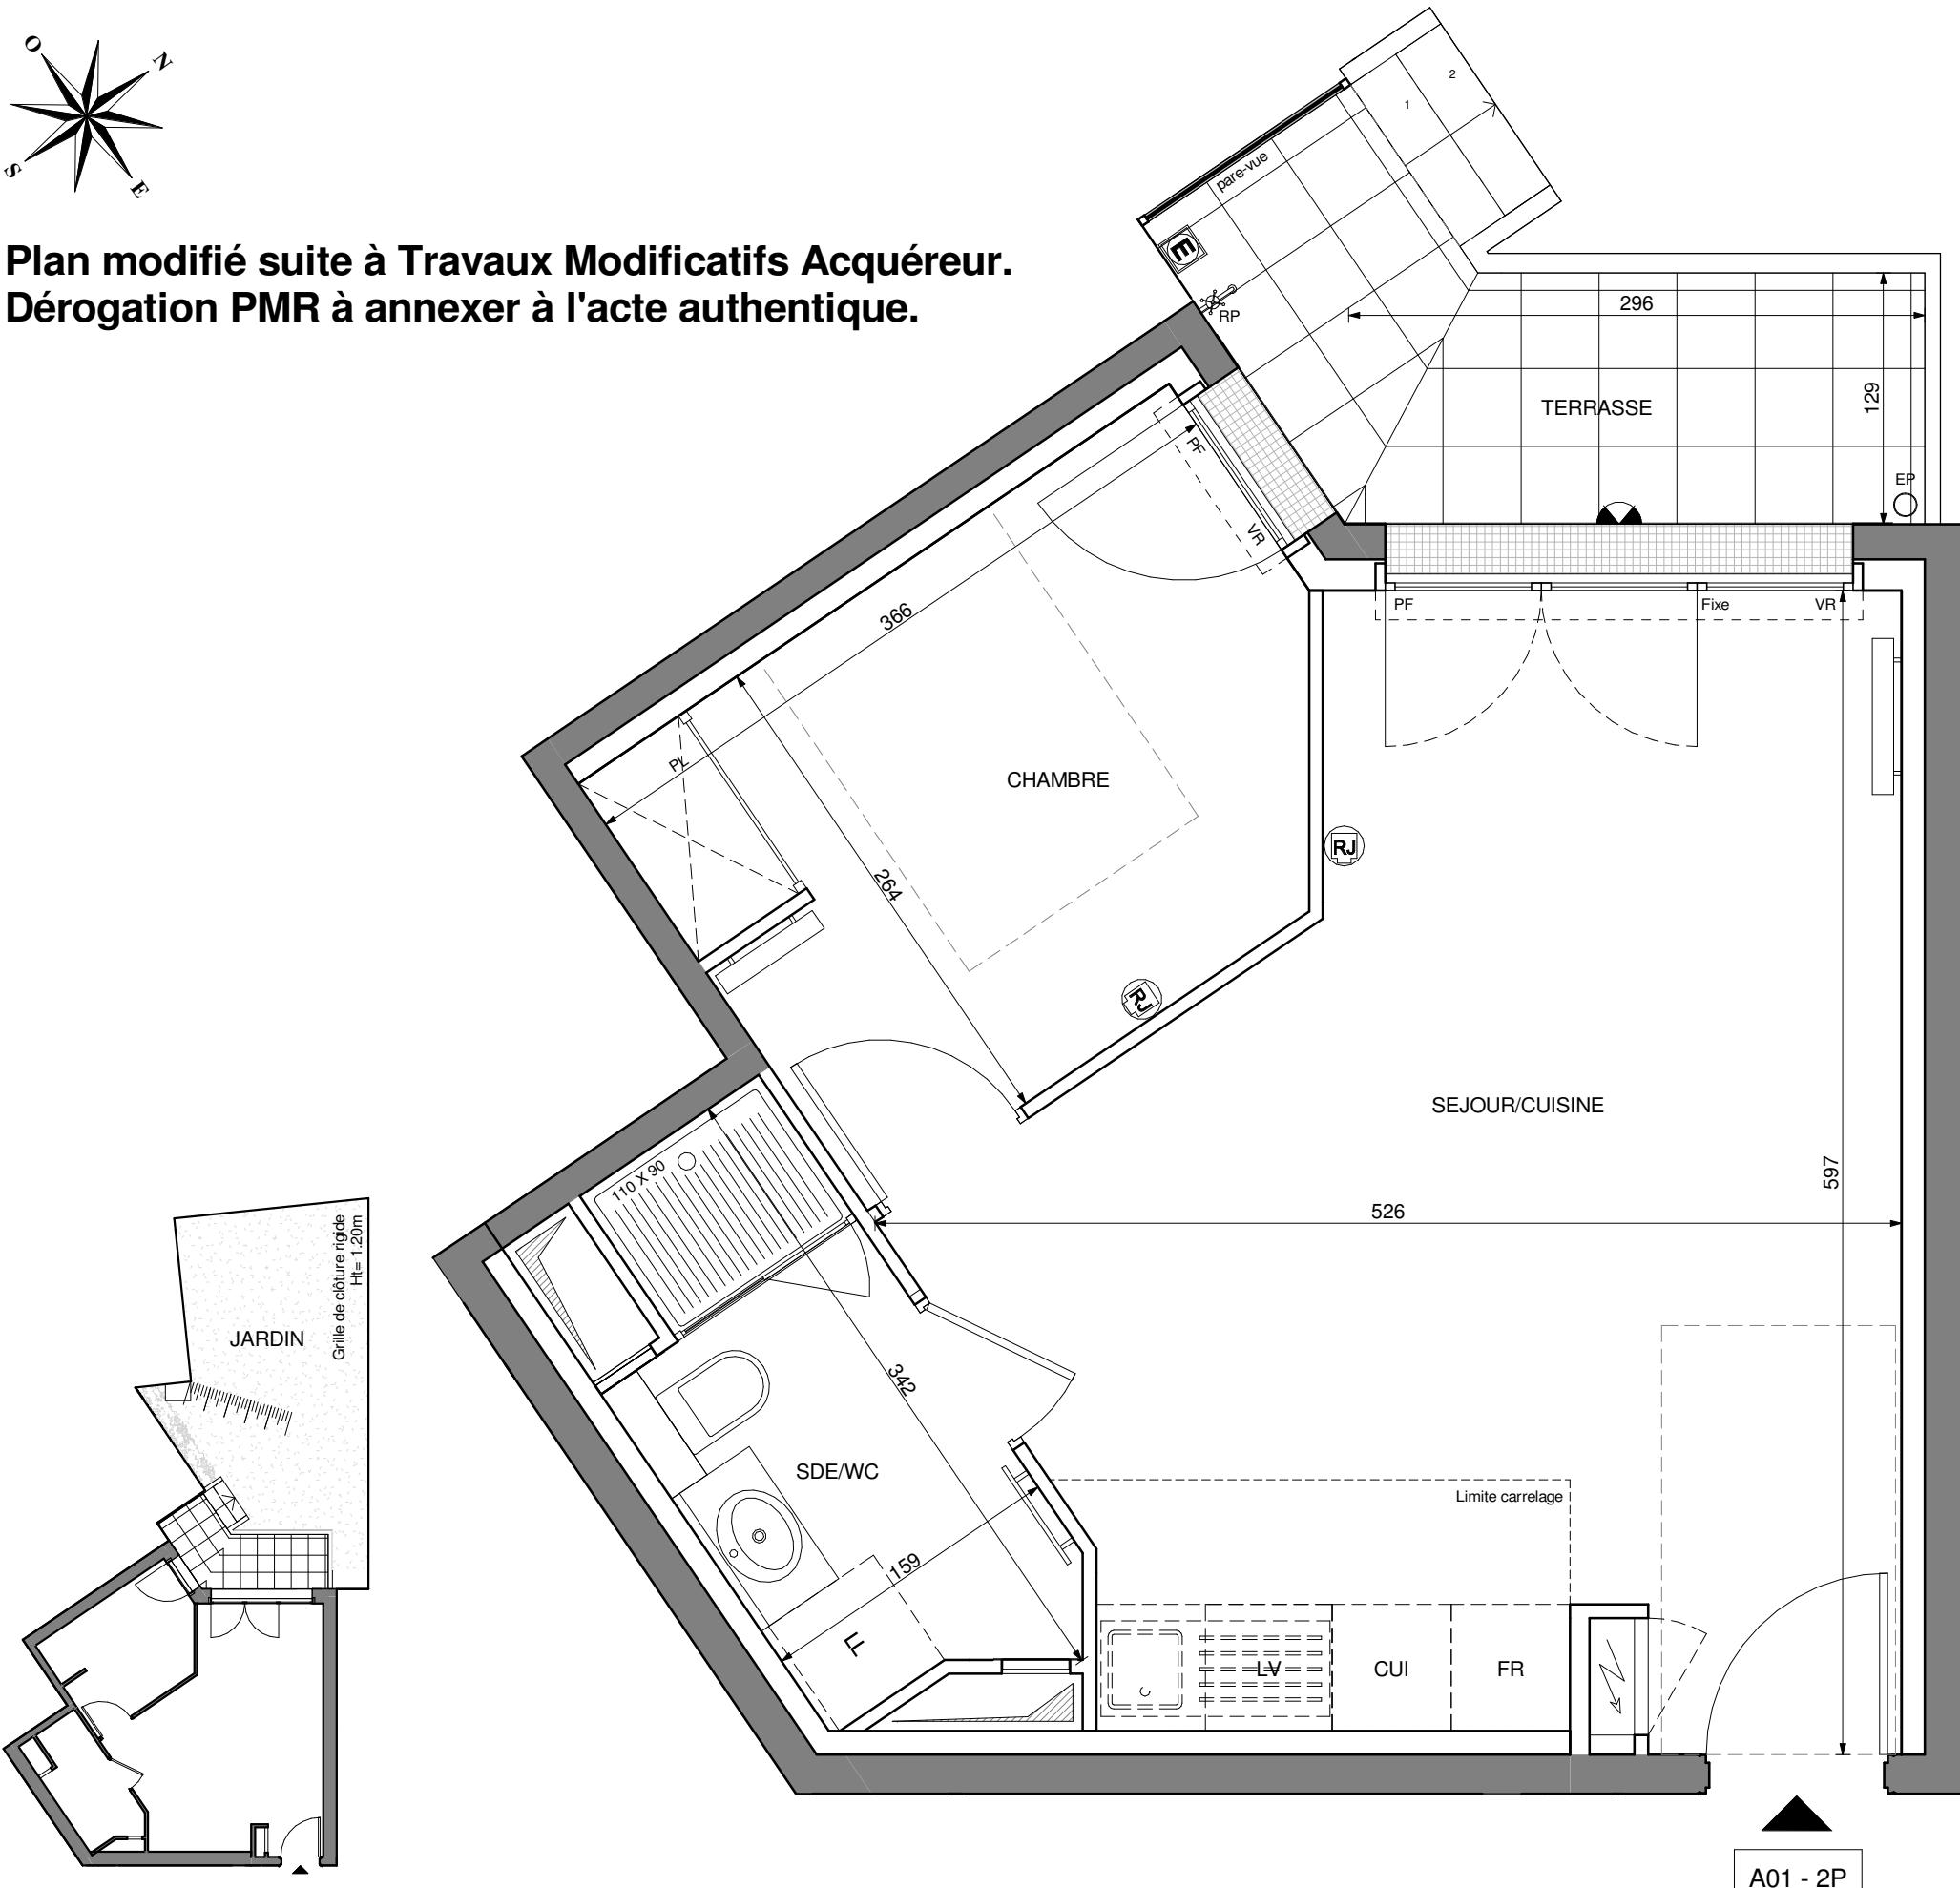

VILLA CHRISTINA

141, boulevard de Crétel
94100 SAINT-MAUR-DES-FOSSÉS

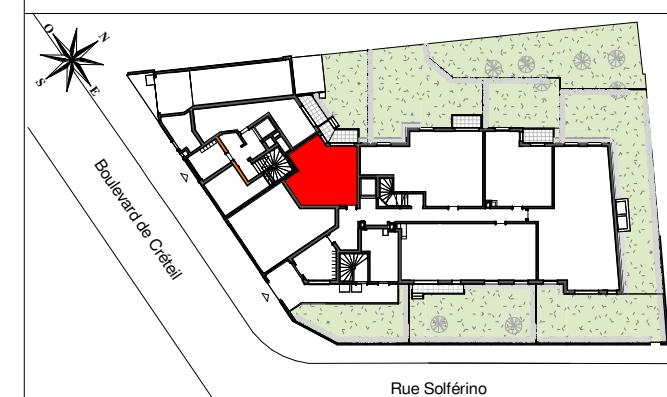

CAGE A | LOT A01 | 2P | REZ-DE-CHAUSSEE

SURFACES HABITABLES

SEJOUR/CUISINE	23,03 m ²
CHAMBRE	9,00 m ²
SDE/WC	4,54 m ²

Faux-plafond généralisé pour les logements du RDC
Hauteur sous faux-plafond : 2.80 m

TOTAL habitable 36,62 m²

TERRASSE 5,08 m²
JARDIN 32,62 m²

TOTAL surfaces annexes 37,70 m²

LEGENDE

F	FENETRE	C	CUISON
PF	PORTE-FENETRE	R	REFRIGERATEUR
VR	VOLET ROULANT	LV	LAVE-VAISSELLE
—	SECHE SERVIETTE	LL	LAVE-LINGE
■	RADIATEUR	RP	ROBINET DE PUISAGE
□	TABLEAU ELECTRIQUE	EP	DESCENTE EAU PLUVIALE
(RJ)	PRISE RJ45	▲	APPLIQUE EXTERIEURE
(E)	PRISE ETANCHE	▨▨	SOFFITE / FAUX-PLAFOND