



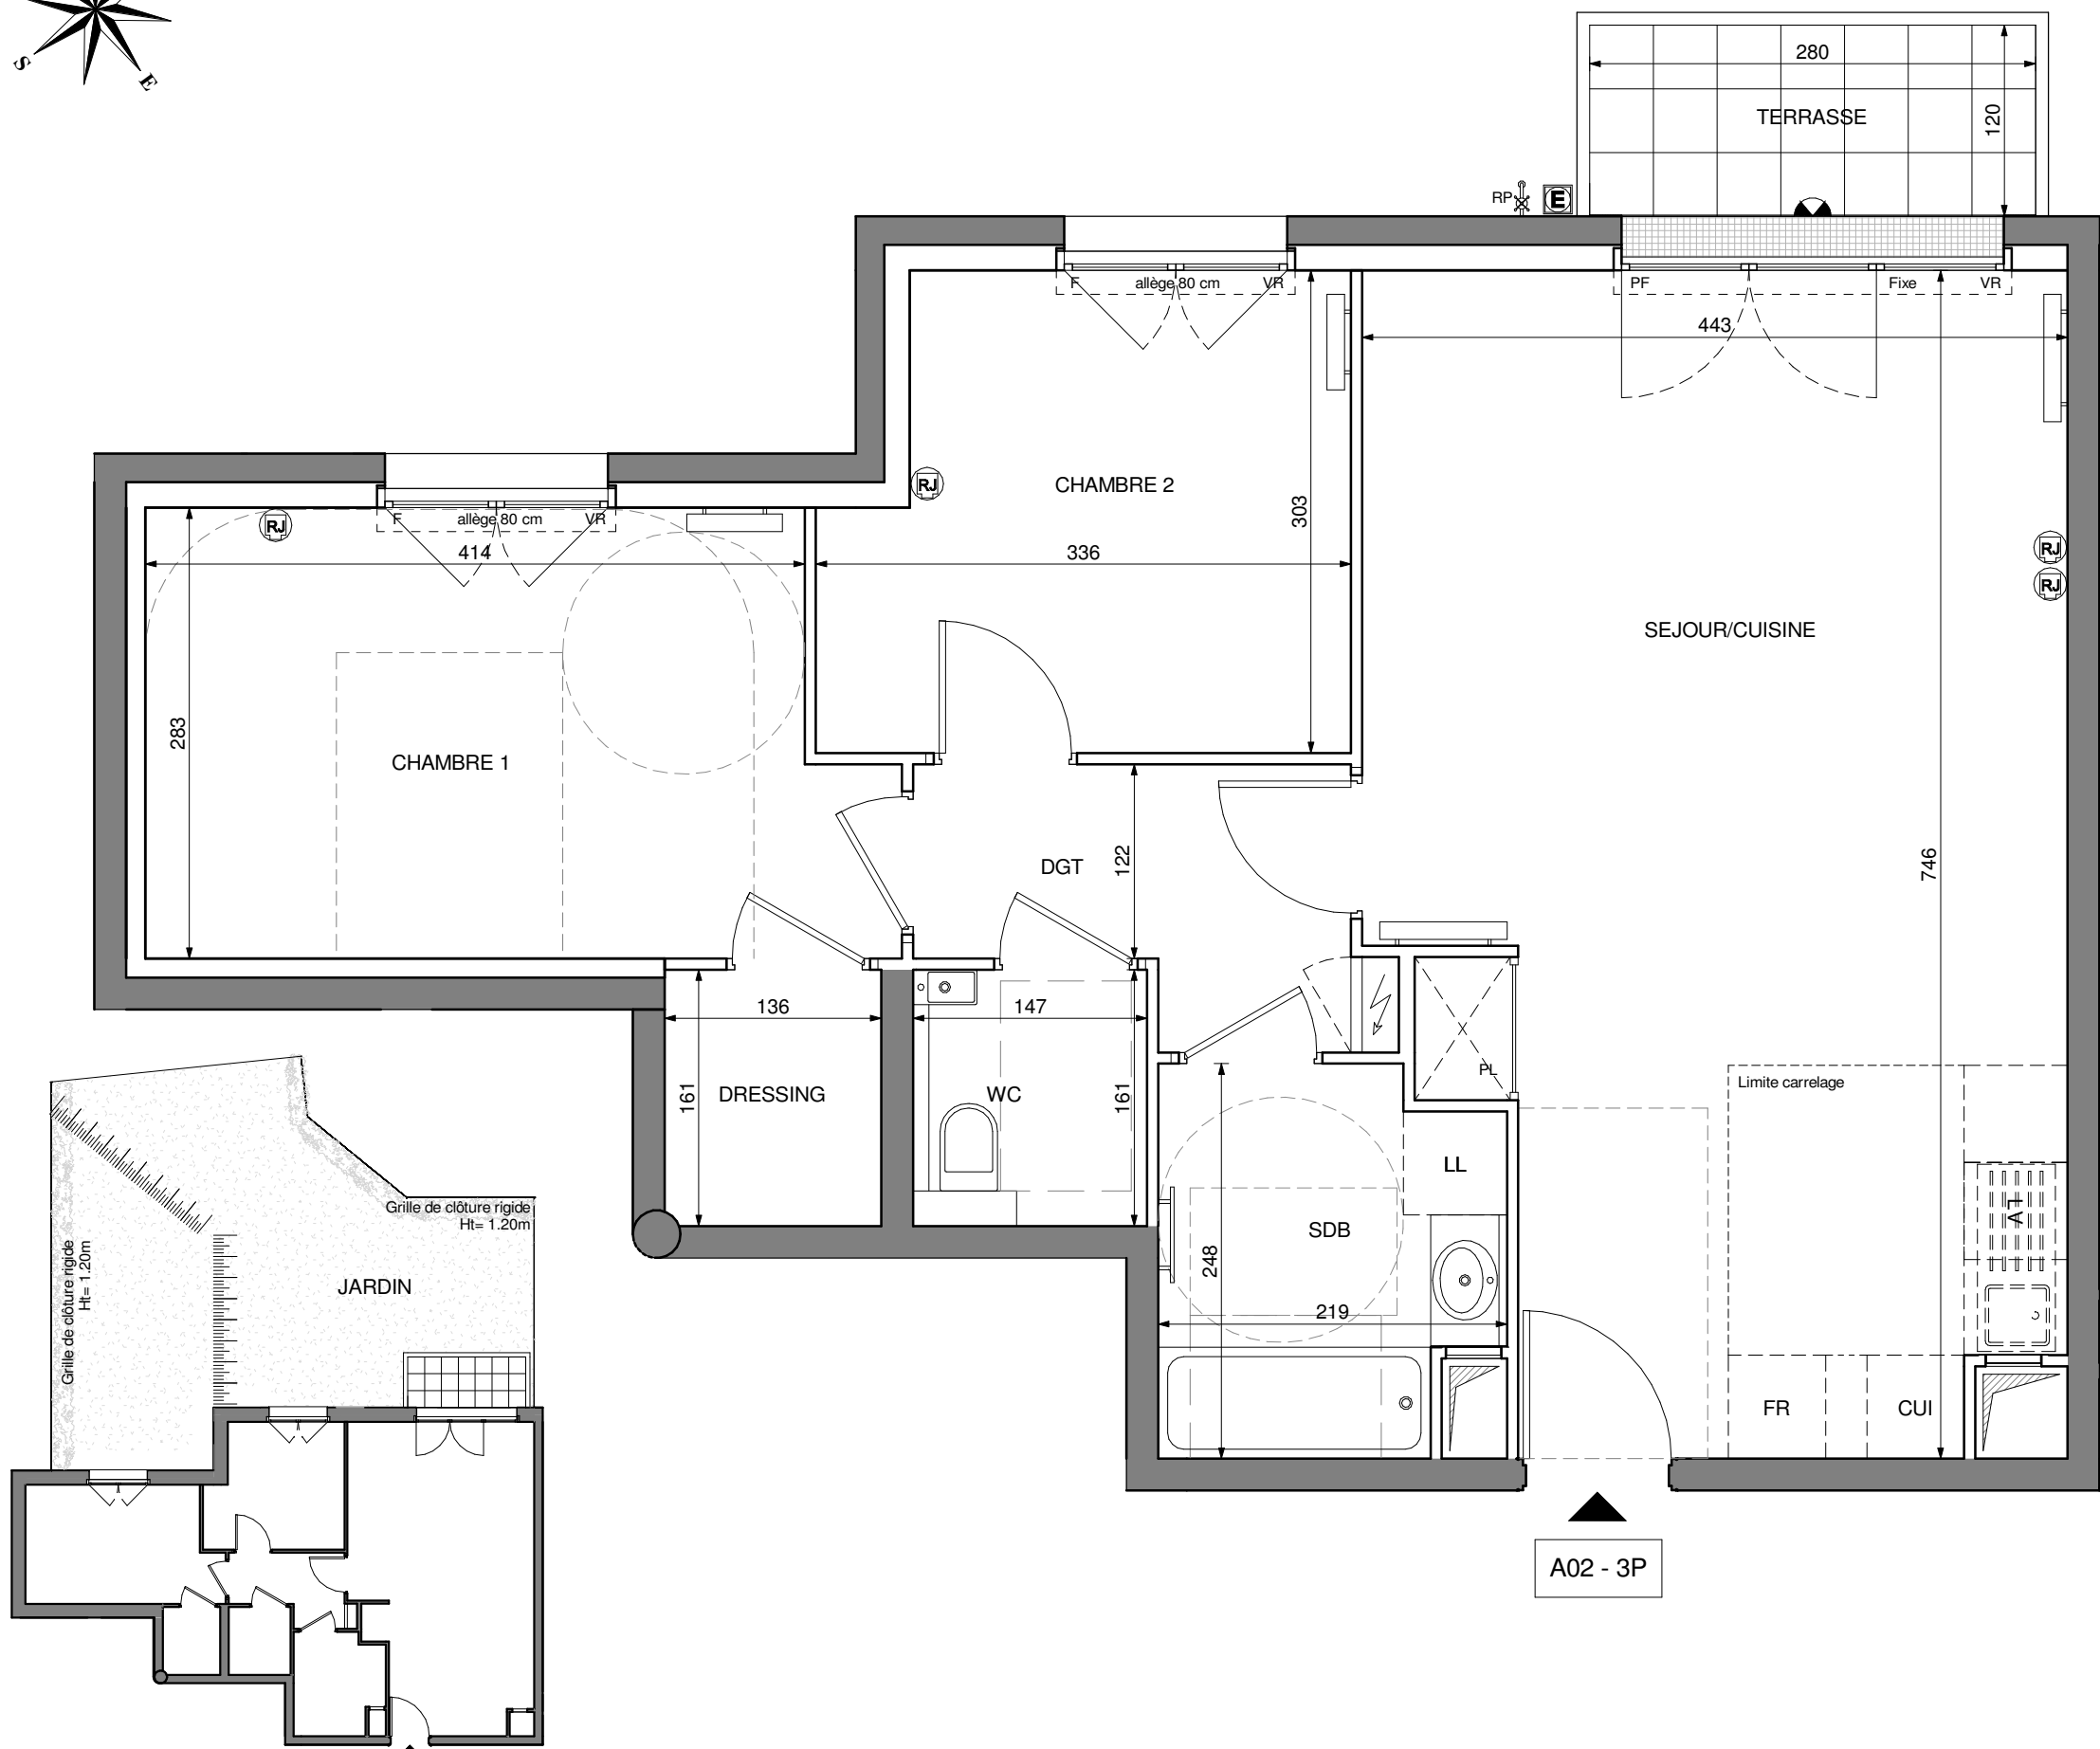

VILLA CHRISTINA

141, boulevard de Créteil
94100 SAINT-MAUR-DES-FOSSÉS

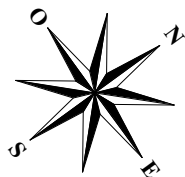

CAGE A | LOT A02 | 3P | REZ-DE-CHAUSSEE

SURFACES HABITABLES	
SEJOUR/CUISINE	30,05 m ²
CHAMBRE 1	12,46 m ²
CHAMBRE 2	9,30 m ²
SDB	4,90 m ²
WC	2,37 m ²
DGT	4,07 m ²
DRESSING	2,18 m ²

Faux-plafond généralisé pour les logements du RDC
Hauteur sous faux-plafond : 2.80 m

TOTAL habitable	65,33 m ²
TERRASSE	3,19 m ²
JARDIN	74,88 m ²
TOTAL surfaces annexes	78,07 m ²

LEGENDE			
F	FENETRE	C	CUISSON
PF	PORTE-FENETRE	R	REFRIGERATEUR
VR	VOLET ROULANT	LV	LAVE-VAISSELLE
—	SECHE SERVIETTE	LL	LAVE-LINGE
—	RADIATEUR	RP	ROBINET DE PUISAGE
⚡	TABLEAU ELECTRIQUE	EP	DESCENTE EAU PLUVIALE
Ⓡ	PRISE RJ45	▲	APPLIQUE EXTERIEURE
ⓔ	PRISE ETANCHE	▤	SOFFITE / FAUX-PLAFOND

ECHELLE : 0 0,5 1 m
DATE 06/02/2026
INDICE : A