


A04 - 4P

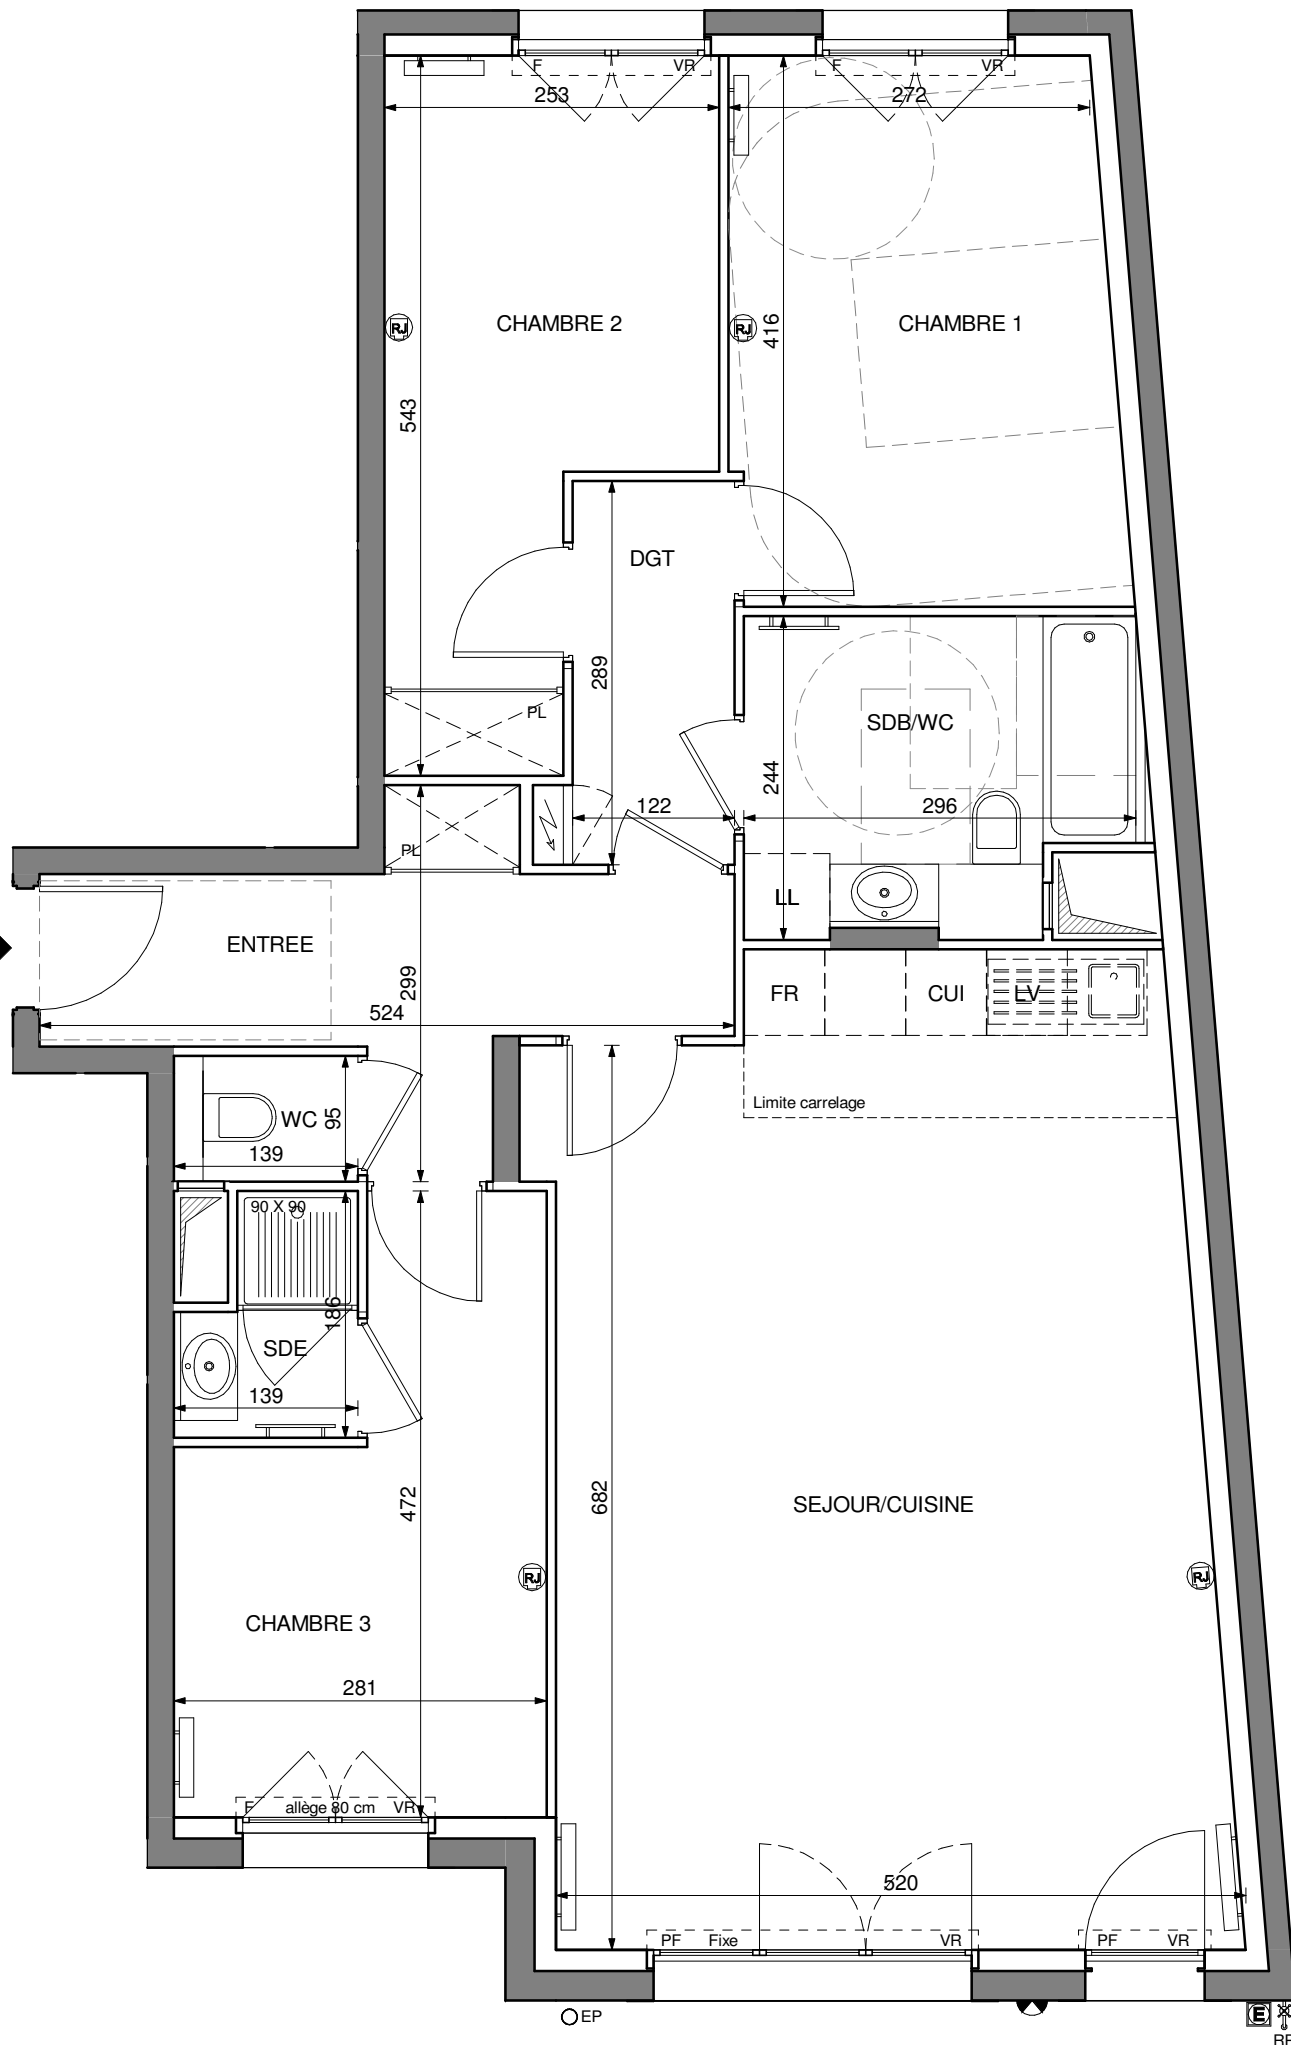

VILLA CHRISTINA

141, boulevard de Créteil
94100 SAINT-MAUR-DES-FOSSÉS



CAGE A | LOT A04 | 4P | REZ-DE-CHAUSSEE

SURFACES HABITABLES

ENTREE	8,32 m ²
SEJOUR/CUISINE	36,16 m ²
CHAMBRE 1	11,91 m ²
CHAMBRE 2	11,02 m ²
CHAMBRE 3	10,45 m ²
SDB/WC	6,63 m ²
SDE	2,15 m ²
WC	1,32 m ²
DGT	3,53 m ²

Faux-plafond généralisé pour les logements du RDC
Hauteur sous faux-plafond : 2.80 m

TOTAL habitable 91,49 m²

JARDIN 144,46 m²

TOTAL surfaces annexes 144,46 m²

LEGENDE

F	FENETRE	C	CUISON
PF	PORTE-FENETRE	R	REFRIGERATEUR
VR	VOLET ROULANT	LV	LAVE-VAISSELLE
—	SECHE SERVIETTE	LL	LAVE-LINGE
—	RADIATEUR	RP	ROBINET DE PUISAGE
—	TABLEAU ELECTRIQUE	EP	DESCENTE EAU PLUVIALE
—	PRISE RJ45	—	APPLIQUE EXTERIEURE
—	PRISE ETANCHE	—	SOFFITE / FAUX-PLAFOND

ECHELLE : 0 0,5 1 m DATE 06/02/2026 INDICE : A