

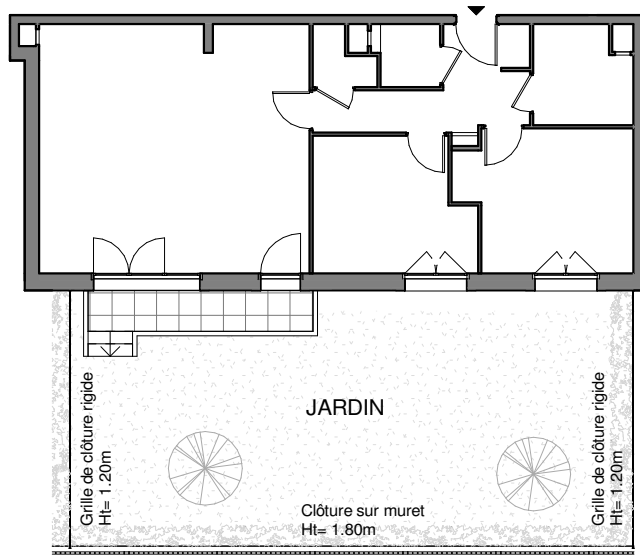


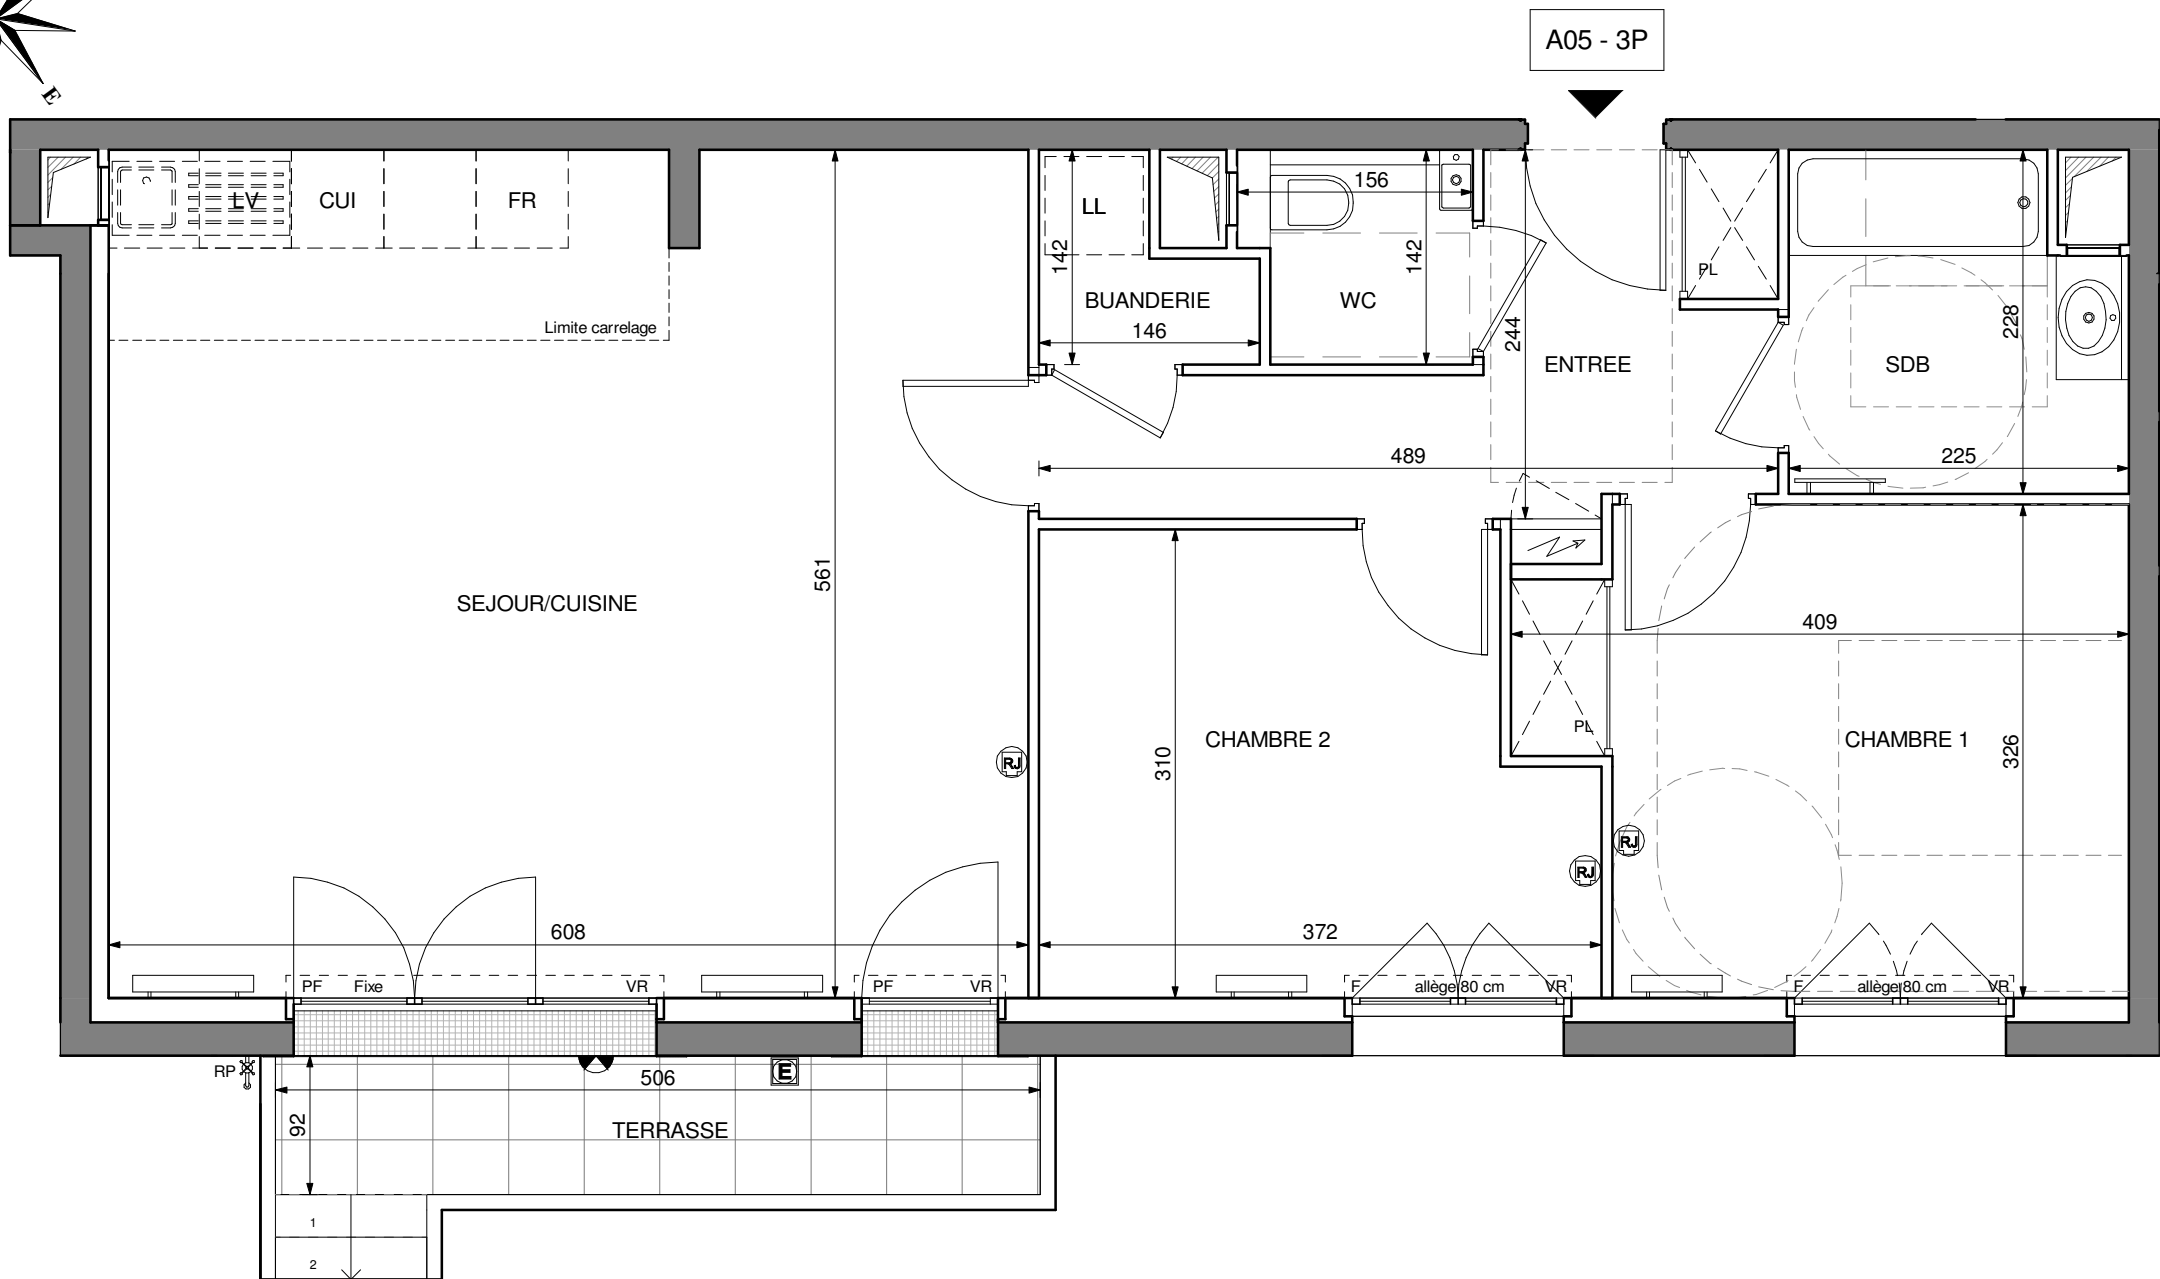

VILLA CHRISTINA

141, boulevard de Créteil
94100 SAINT-MAUR-DES-FOSSÉS

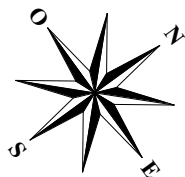

CAGE A | LOT A05 | 3P | REZ-DE-CHAUSSEE

SURFACES HABITABLES

ENTREE	7,31 m ²
SEJOUR/CUISINE	34,00 m ²
CHAMBRE 1	11,94 m ²
CHAMBRE 2	10,49 m ²
SDB	4,74 m ²
WC	2,05 m ²
BUANDERIE	1,55 m ²

Faux-plafond généralisé pour les logements du RDC
Hauteur sous faux-plafond : 2.80 m

TOTAL habitable 72,08 m²

TERRASSE 4,42 m²
JARDIN 64,81 m²

TOTAL surfaces annexes 69,23 m²

LEGENDE

F	FENETRE	C	CUISSON
PF	PORTE-FENETRE	R	REFRIGERATEUR
VR	VOLET ROULANT	LV	LAVE-VAISSELLE
—	SECHE SERVIETTE	LL	LAVE-LINGE
—	RADIATEUR	RP	ROBINET DE PUISAGE
—	TABEAU ELECTRIQUE	EP	DESCENTE EAU PLUVIALE
—	PRISE RJ45	—	APPLIQUE EXTERIEURE
—	PRISE ETANCHE	—	SOFFITE / FAUX-PLAFOND

ECHELLE : 0 0,5 1 m
DATE 06/02/2026
INDICE : A