



LOGEMENT ÉVOLUTIF

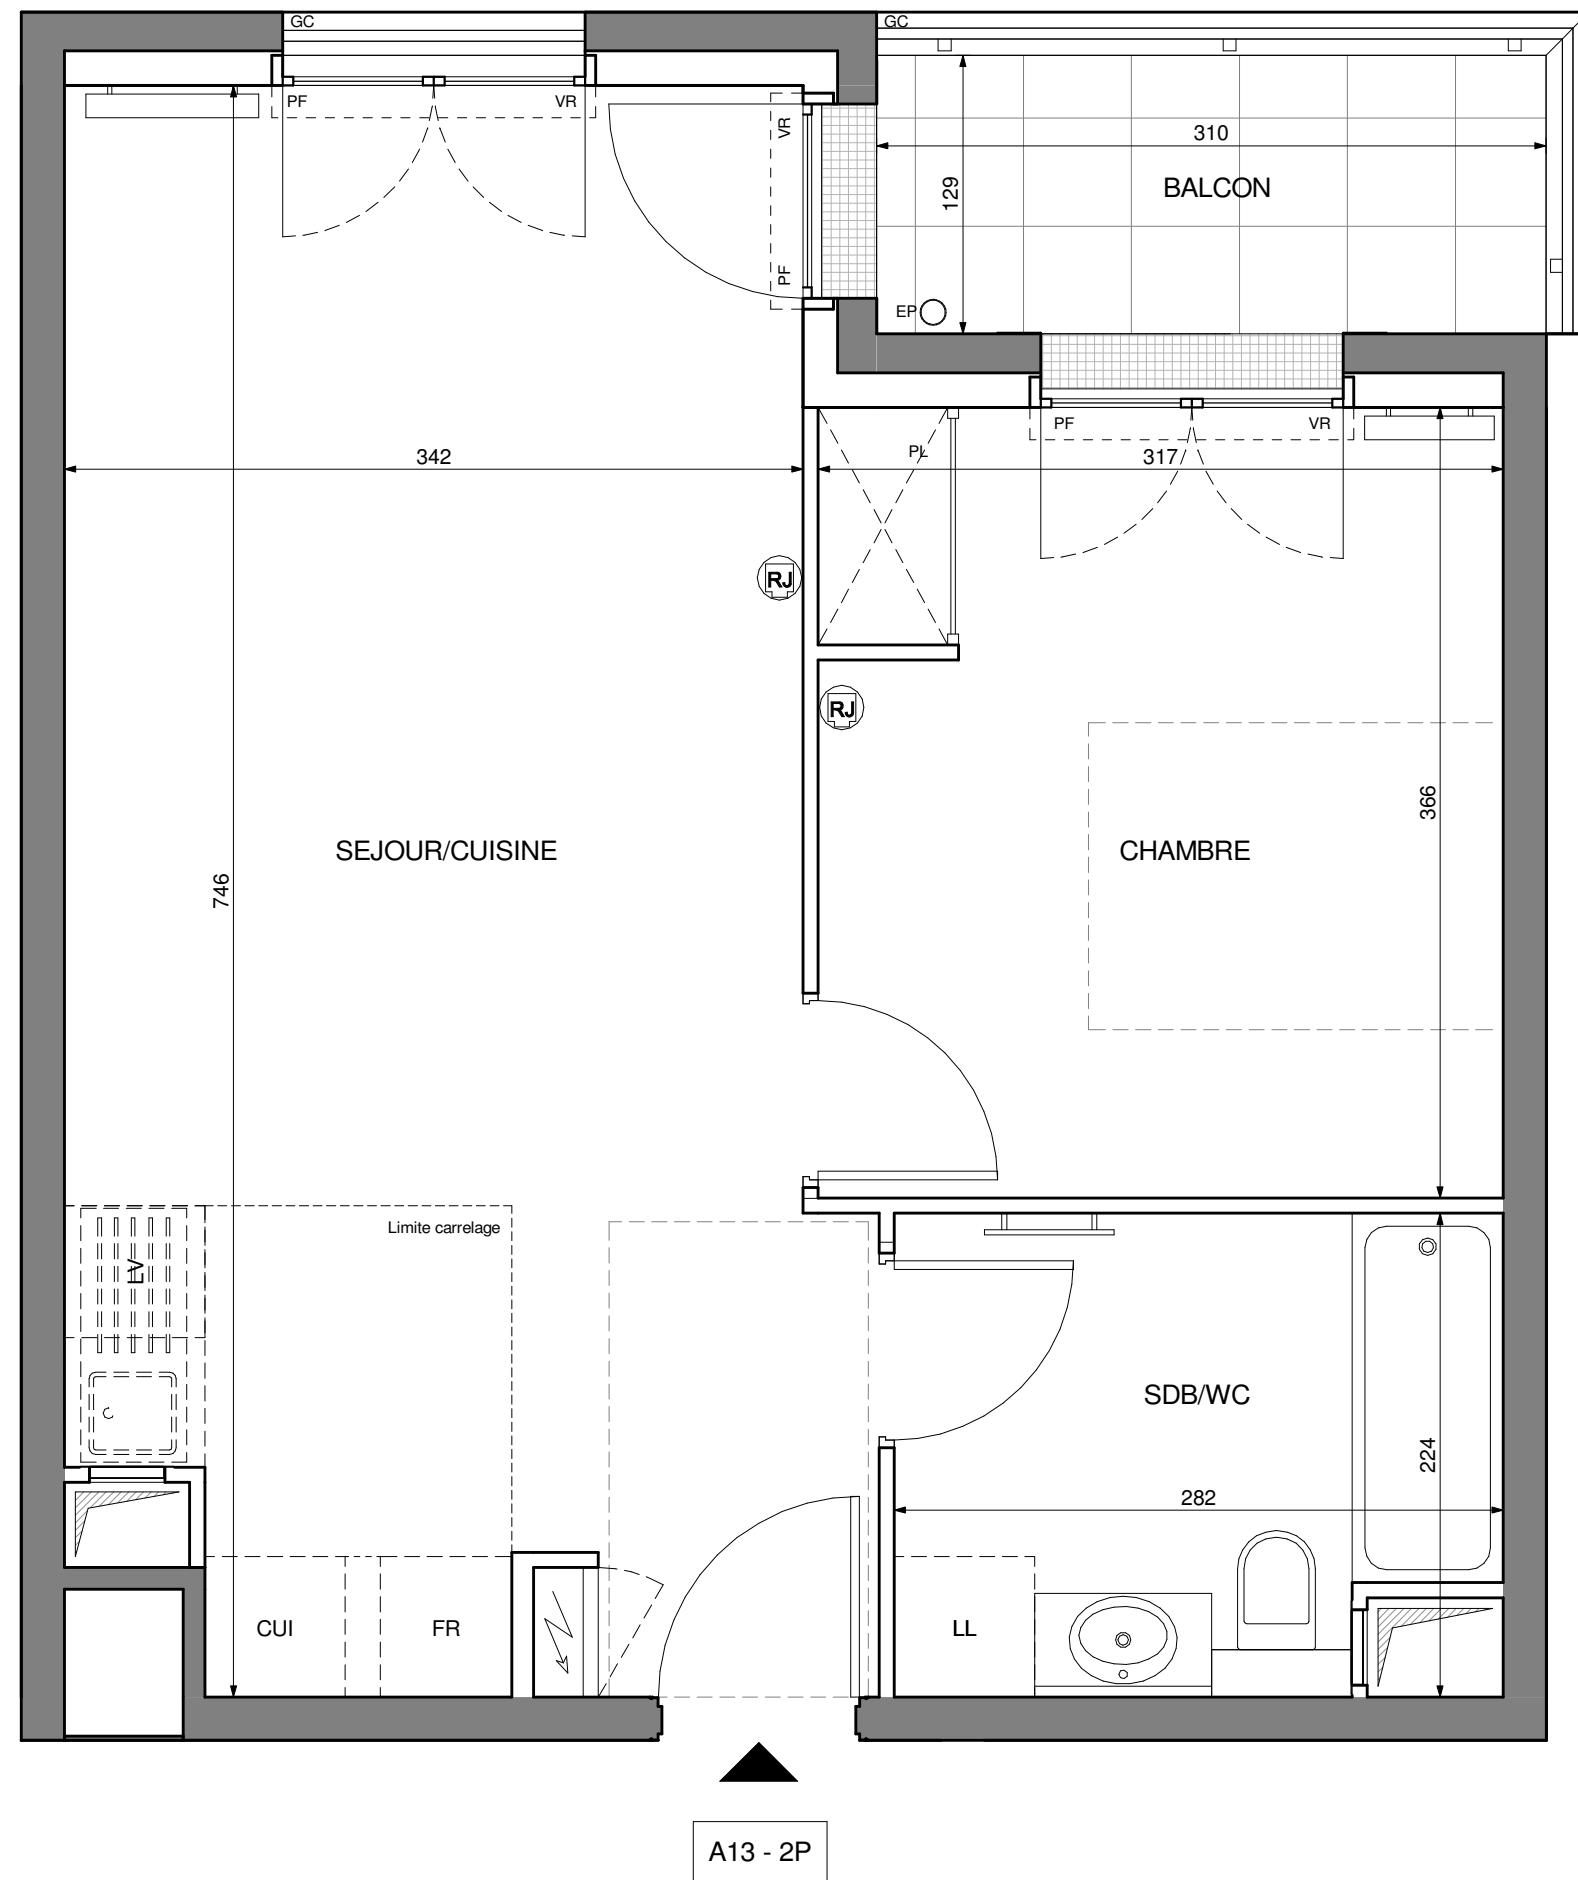

VILLA CHRISTINA

141, boulevard de Crétel
94100 SAINT-MAUR-DES-FOSSÉS

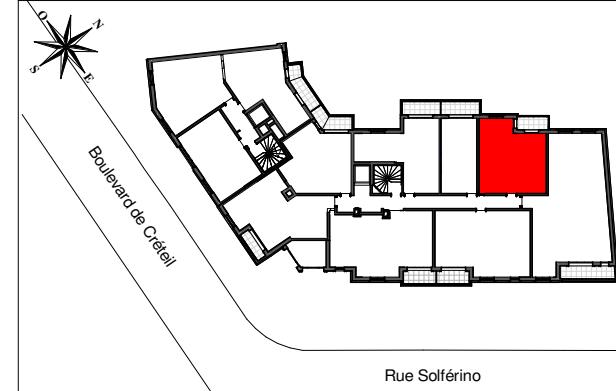

CAGE A | LOT A13 | 2P | 1ER ETAGE

SURFACES HABITABLES

SEJOUR/CUISINE	25,34 m ²
CHAMBRE	11,56 m ²
SDB/WC	5,95 m ²

TOTAL habitable 42,85 m²

BALCON 3,80 m²

TOTAL surfaces annexes 3,80 m²

LEGENDE

F	FENETRE	C	CUISON
PF	PORTE-FENETRE	R	REFRIGERATEUR
VR	VOLET ROULANT	LV	LAVE-VAISSELLE
—	SECHE SERVIETTE	LL	LAVE-LINGE
—	RADIATEUR	RP	ROBINET DE PUISAGE
—	TABLEAU ELECTRIQUE	EP	DESCENTE EAU PLUVIALE
—	PRISE RJ45	—	APPLIQUE EXTERIEURE
—	PRISE ETANCHE	—	SOFFITE / FAUX-PLAFOND