


## LOGEMENT ÉVOLUTIF

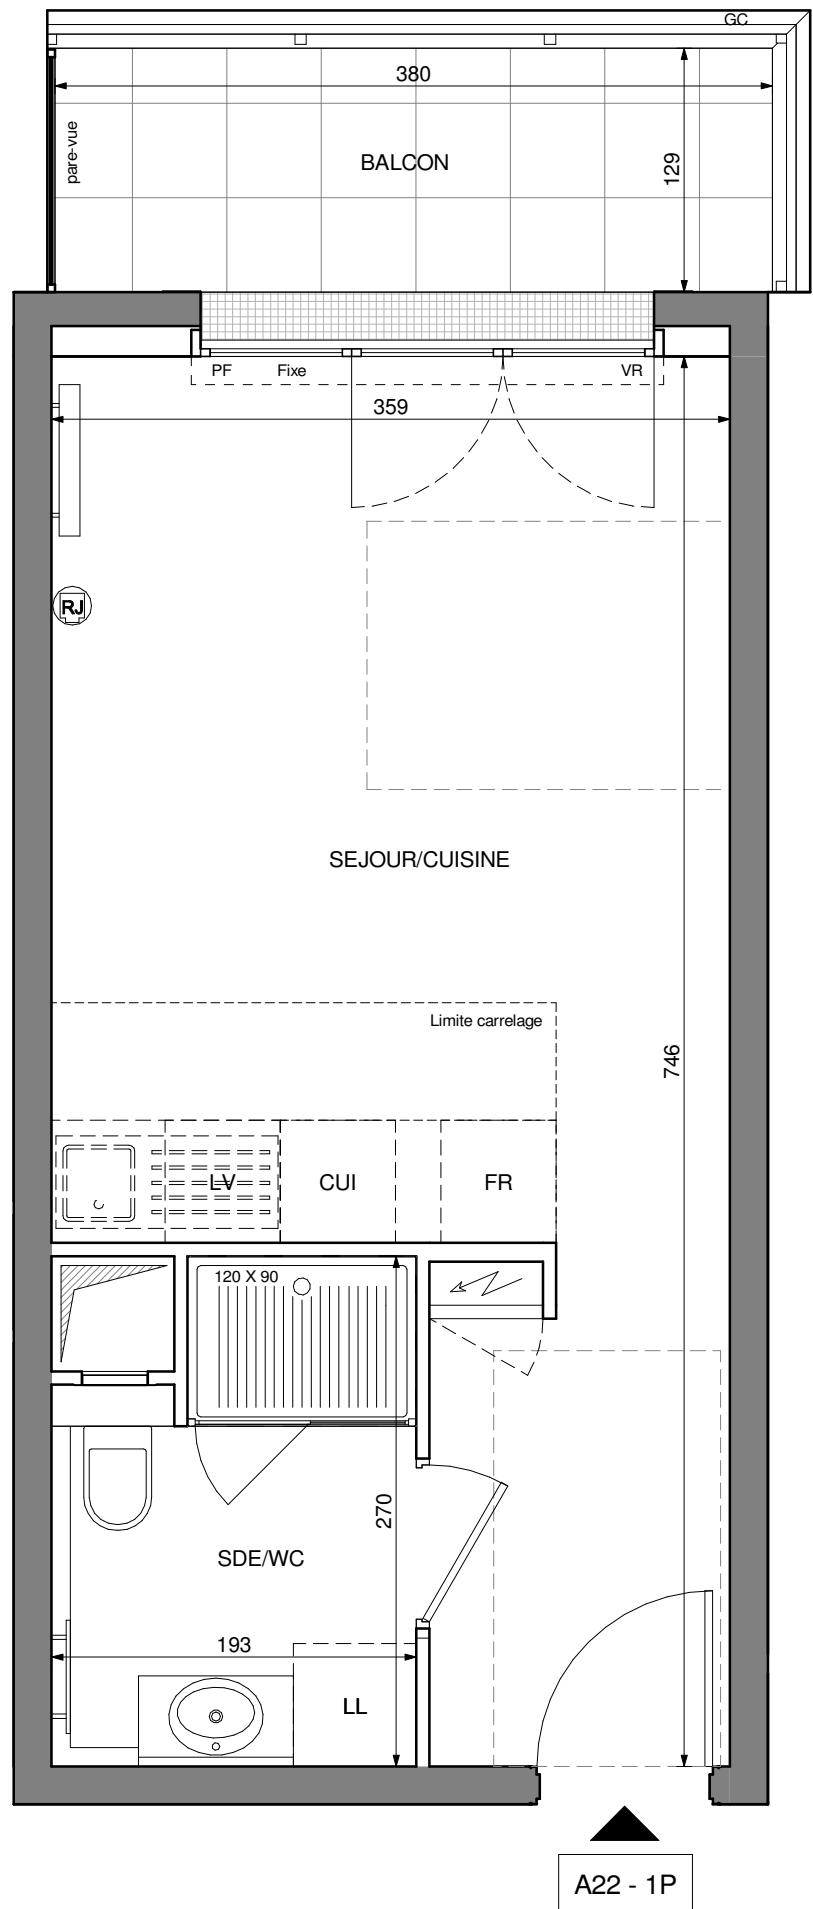


La surface des placards est incluse dans la surface des pièces attenantes. La disposition des équipements est donnée à titre indicatif. Les éléments en pointillés ne sont pas fournis et/ou représentent le respect de la norme PMR. Les cotes sont données à titre indicatif, avec une tolérance de 5% (dimensions et surfaces). La société se réserve la possibilité d'apporter à ce plan des modifications qui seraient dues à des impératifs d'ordre technique ou administratif.



VILLA CHRISTINA

141, boulevard de Crétel  
94100 SAINT-MAUR-DES-FOSSÉS

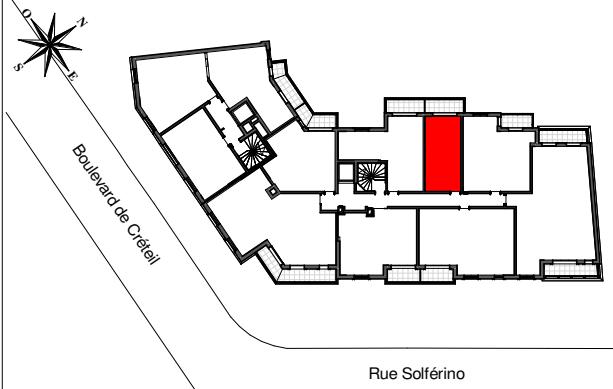

**CAGE A | LOT A22 | 1P | 2E ETAGE**

### SURFACES HABITABLES

SEJOUR/CUISINE	20,97 m <sup>2</sup>
SDE/WC	4,71 m <sup>2</sup>

**TOTAL habitable 25,68 m<sup>2</sup>**

BALCON 4,65 m<sup>2</sup>

TOTAL surfaces annexes 4,65 m<sup>2</sup>

### LEGENDE

F	FENETRE	C	CUISON
PF	PORTE-FENETRE	R	REFRIGERATEUR
VR	VOLET ROULANT	LV	LAVE-VAISSELLE
—	SECHE SERVETTE	LL	LAVE-LINGE
—	RADIATEUR	RP	ROBINET DE PUISAGE
—	TABLEAU ELECTRIQUE	EP	DESCENTE EAU PLUVIALE
—	PRISE RJ45	—	APPLIQUE EXTERIEURE
—	PRISE ETANCHE	—	SOFFITE / FAUX-PLAFOND

ECHELLE : 0 0,5 1 m DATE 06/02/2026 INDICE : A