

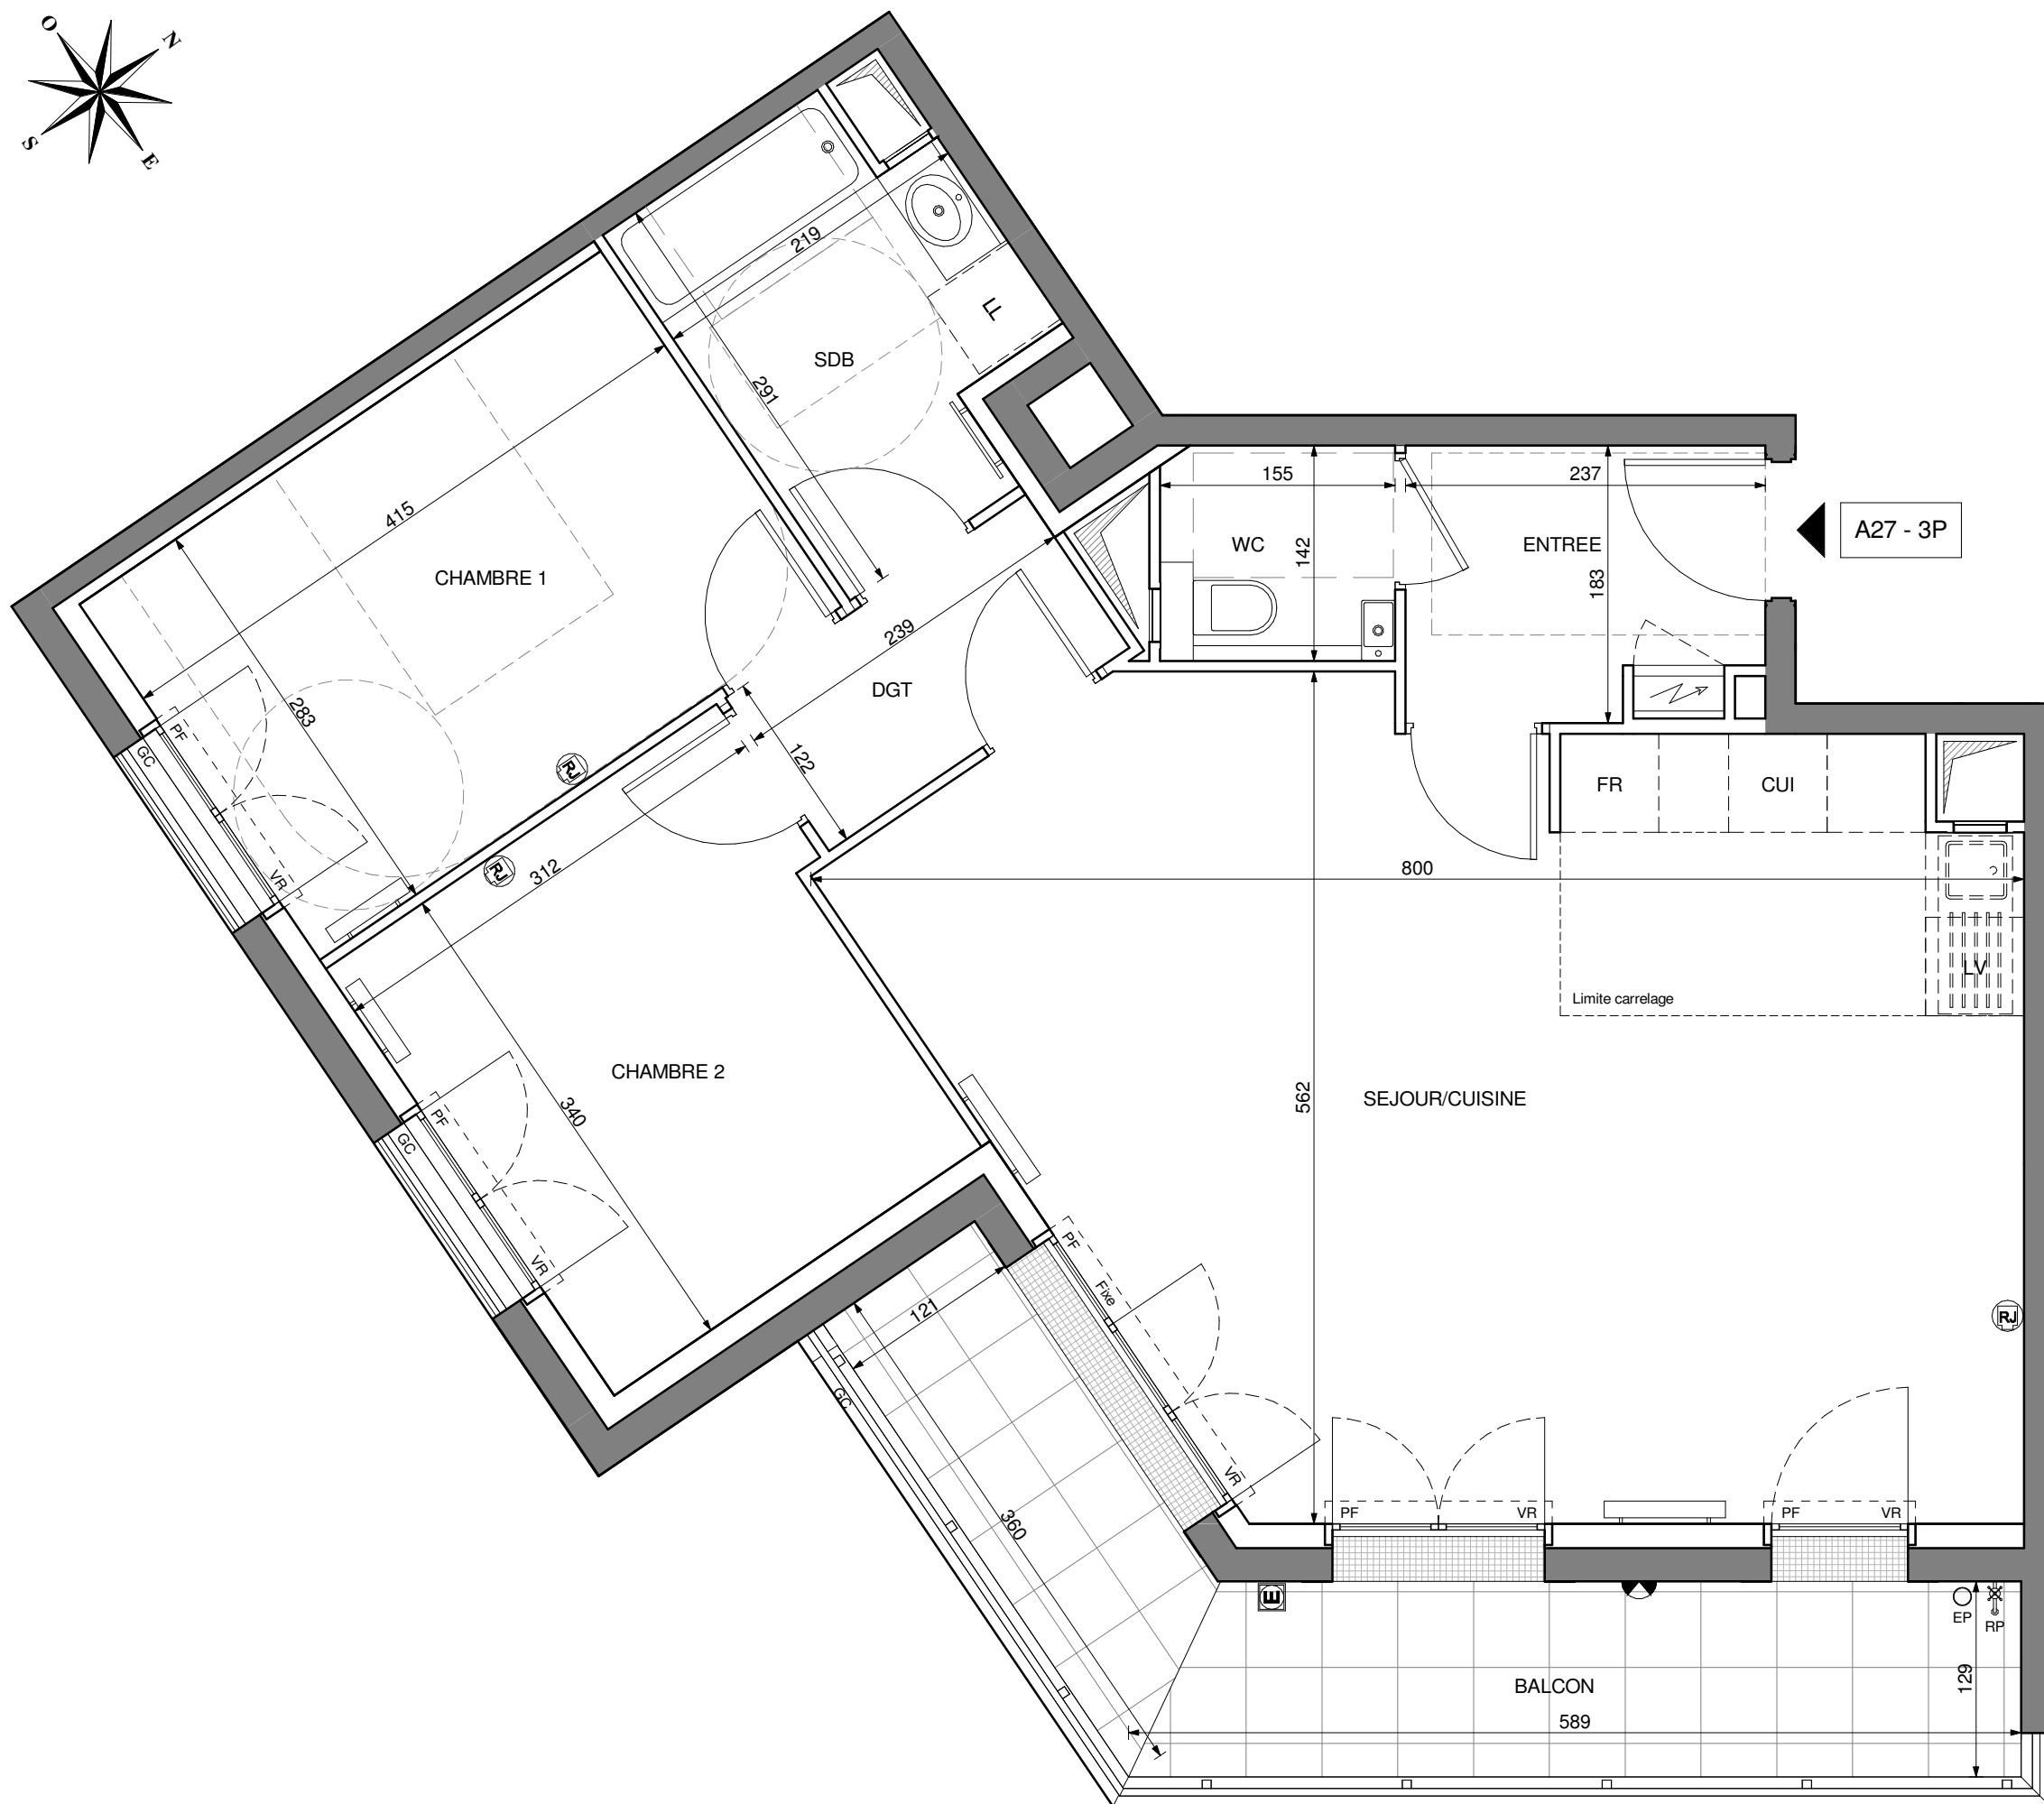


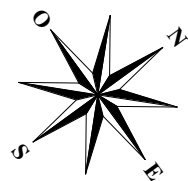

VILLA CHRISTINA

141, boulevard de Créteil
94100 SAINT-MAUR-DES-FOSSÉS

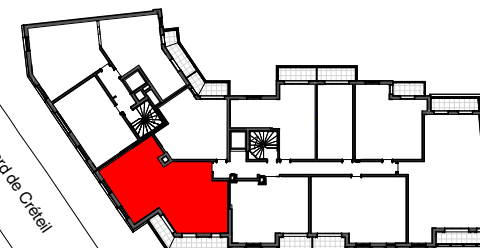

Rue Solferino

CAGE A | LOT A27 | 3P | 2E ETAGE

SURFACES HABITABLES

ENTREE	3,99 m ²
SEJOUR/CUISINE	35,29 m ²
CHAMBRE 1	11,77 m ²
CHAMBRE 2	10,18 m ²
SDB	5,42 m ²
WC	2,19 m ²
DGT	2,92 m ²

TOTAL habitable 71,76 m²

BALCON 10,52 m²

TOTAL surfaces annexes 10,52 m²

LEGENDE

F	FENETRE	C	CUISSON
PF	PORTE-FENETRE	R	REFRIGERATEUR
VR	VOLET ROULANT	LV	LAVE-VAISSELLE
—	SECHE SERVIETTE	LL	LAVE-LINGE
—	RADIATEUR	RP	ROBINET DE PUISAGE
⚡	TABLEAU ELECTRIQUE	EP	DESCENTE EAU PLUVIALE
Ⓡ	PRISE RJ45	☀	APPLIQUE EXTERIEURE
ⓔ	PRISE ETANCHE	☼	SOFFITE / FAUX-PLAFOND

ECHELLE : 0 0,5 1 m

DATE
06/02/2026

INDICE : A

FAYAT
IMMOBILIER IdF

M
D
H
PROMOTION

La surface des placards est incluse dans la surface des pièces attenantes. La disposition des équipements est donnée à titre indicatif. Les éléments en pointillés ne sont pas fournis et/ou représentent le respect de la norme PMR. Les cotes sont données à titre indicatif, avec une tolérance de 5% (dimensions et surfaces). La société se réserve la possibilité d'apporter à ce plan des modifications qui seraient dues à des impératifs d'ordre technique ou administratif.