


**Plan modifié suite à Travaux Modificatifs Acquéreur.
Dérogation PMR à annexer à l'acte authentique.**

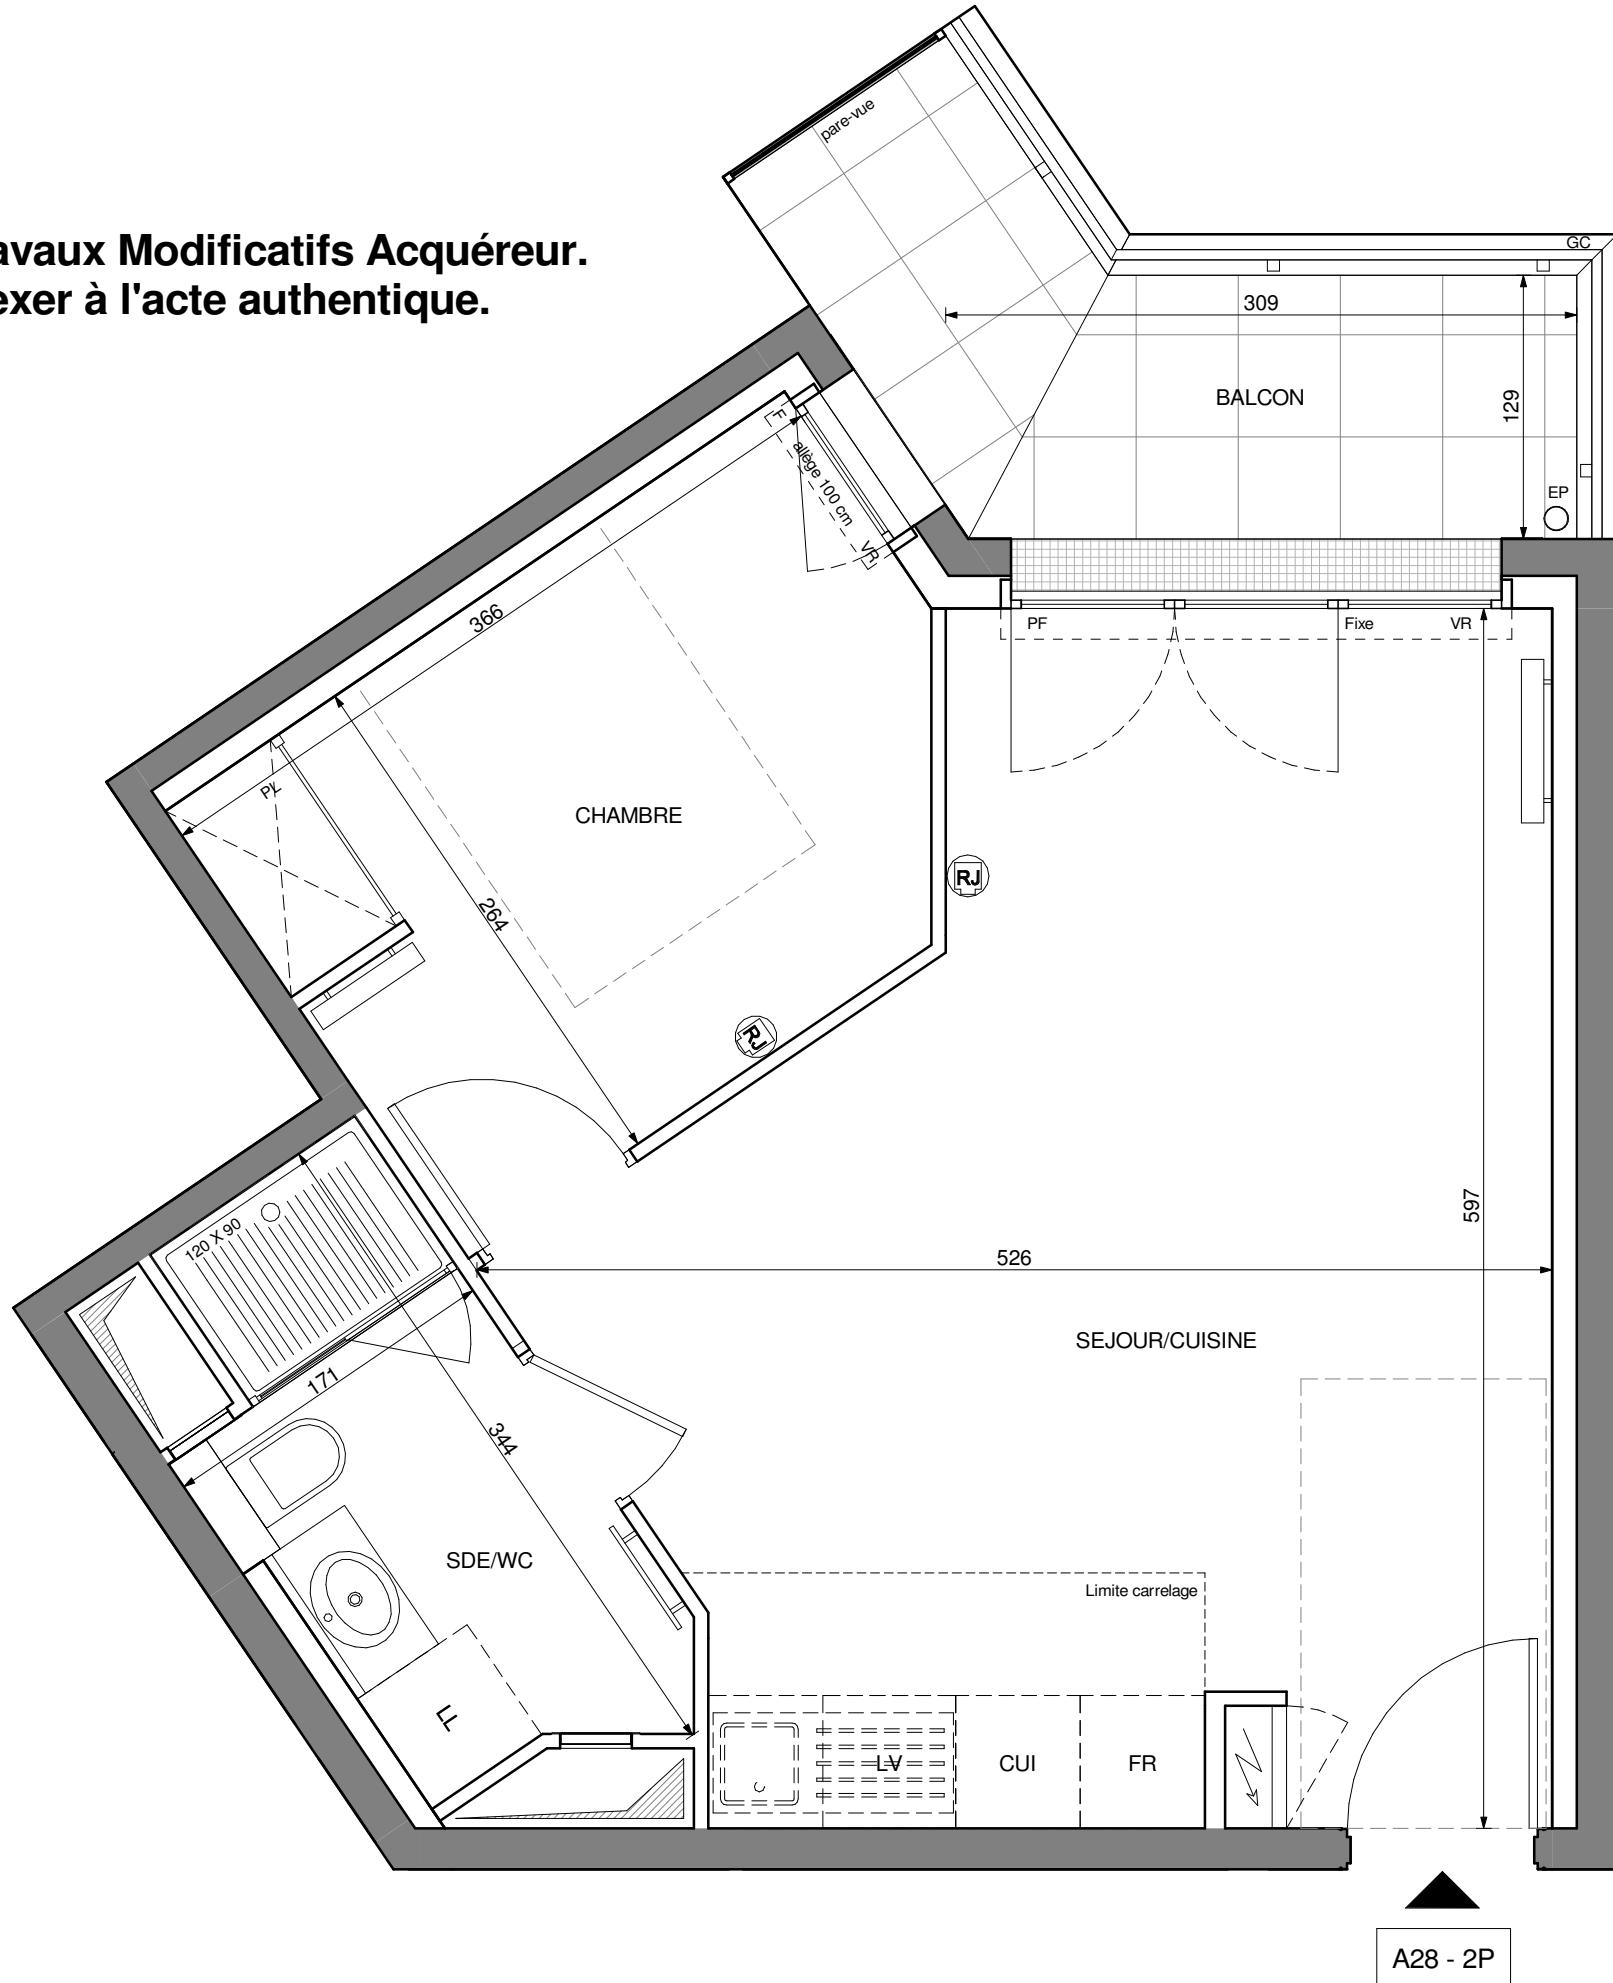


La surface des placards est incluse dans la surface des pièces attenantes. La disposition des équipements est donnée à titre indicatif. Les éléments en pointillés ne sont pas fournis et/ou représentent le respect de la norme PMR. Les cotes sont données à titre indicatif, avec une tolérance de 5% (dimensions et surfaces). La société se réserve la possibilité d'apporter à ce plan des modifications qui seraient dues à des impératifs d'ordre technique ou administratif.



VILLA CHRISTINA

141, boulevard de Crétel
94100 SAINT-MAUR-DES-FOSSÉS

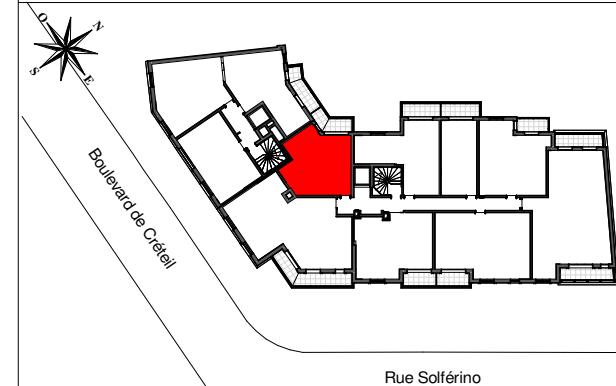

CAGE A | LOT A28 | 2P | 2E ETAGE

SURFACES HABITABLES

SEJOUR/CUISINE	23,36 m ²
CHAMBRE	9,00 m ²
SDE/WC	4,72 m ²

TOTAL habitable 37,08 m²

BALCON 5,38 m²

TOTAL surfaces annexes 5,38 m²

LEGENDE

F	FENETRE	C	CUISON
PF	PORTE-FENETRE	R	REFRIGERATEUR
VR	VOLET ROULANT	LV	LAVE-VAISSELLE
—	SECHE SERVIETTE	LL	LAVE-LINGE
■	RADIATEUR	RP	ROBINET DE PUISAGE
□	TABLEAU ELECTRIQUE	EP	DESCENTE EAU PLUVIALE
○	PRISE RJ45	▲	APPLIQUE EXTERIEURE
□	PRISE ETANCHE	□	SOFFITE / FAUX-PLAFOND

ECHELLE : 0 0,5 1 m DATE INDICE : A