




# LOGEMENT ÉVOLUTIF

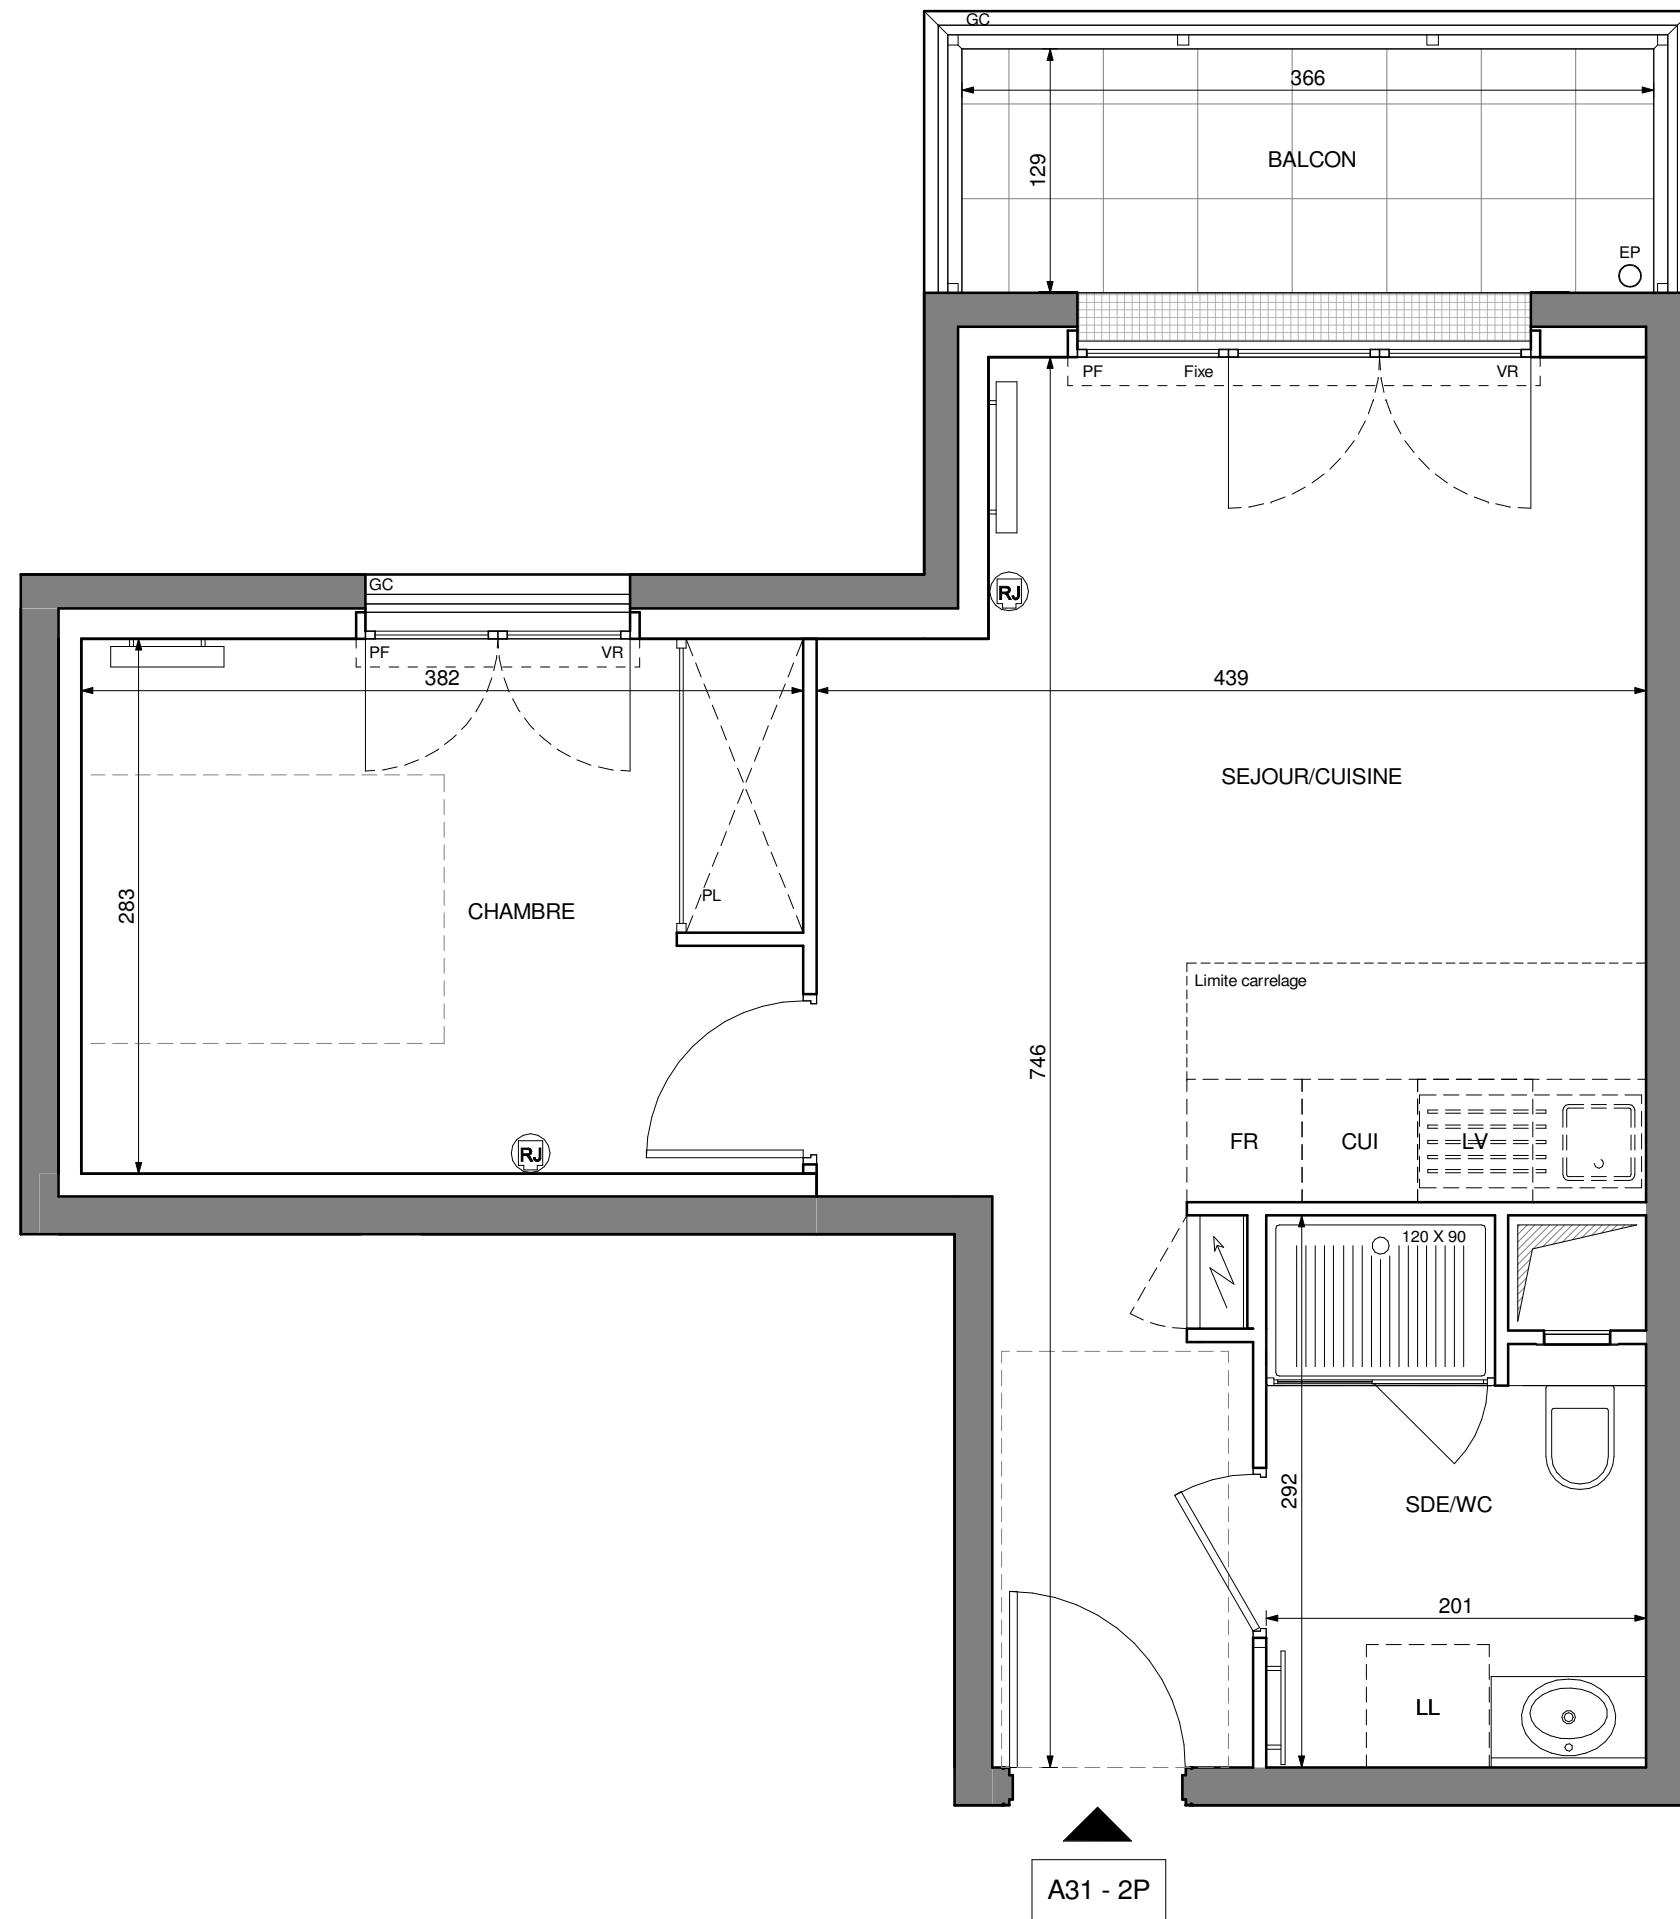


A31 - 2P

La surface des placards est incluse dans la surface des pièces attenantes. La disposition des équipements est donnée à titre indicatif. Les éléments en pointillés ne sont pas fournis et/ou représentent le respect de la norme PMR. Les cotes sont données à titre indicatif, avec une tolérance de 5% (dimensions et surfaces). La société se réserve la possibilité d'apporter à ce plan des modifications qui seraient dues à des impératifs d'ordre technique ou administratif.



VILLA CHRISTINA

141, boulevard de Crétel  
94100 SAINT-MAUR-DES-FOSSÉS

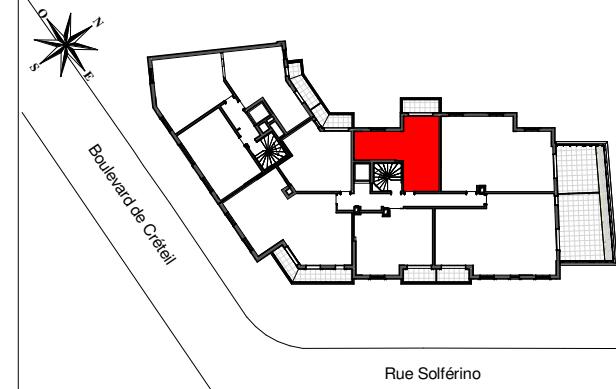

## CAGE A | LOT A31 | 2P | 3E ETAGE

### SURFACES HABITABLES

|                |                      |
|----------------|----------------------|
| SEJOUR/CUISINE | 22,11 m <sup>2</sup> |
| CHAMBRE        | 10,76 m <sup>2</sup> |
| SDE/WC         | 5,31 m <sup>2</sup>  |

TOTAL habitable 38,18 m<sup>2</sup>

BALCON 4,49 m<sup>2</sup>

TOTAL surfaces annexes 4,49 m<sup>2</sup>

### LEGENDE

|                    |                    |                     |                        |
|--------------------|--------------------|---------------------|------------------------|
| F                  | FENETRE            | C                   | CUISSON                |
| PF                 | PORTE-FENETRE      | R                   | REFRIGERATEUR          |
| VR                 | VOLET ROULANT      | LV                  | LAVE-VAISSELLE         |
| PL                 | SECHE SERVIETTE    | LL                  | LAVE-LINGE             |
| RAD                | RADIATEUR          | RP                  | ROBINET DE PUISAGE     |
| TABLEAU ELECTRIQUE | TABLEAU ELECTRIQUE | EP                  | DESCENTE EAU PLUVIALE  |
| RJ                 | PRISE RJ45         | APPLIQUE EXTERIEURE |                        |
| E                  | PRISE ETANCHE      | Z                   | SOFFITE / FAUX-PLAFOND |

ECHELLE : 0 0,5 1 m DATE 06/02/2026 INDICE : A