

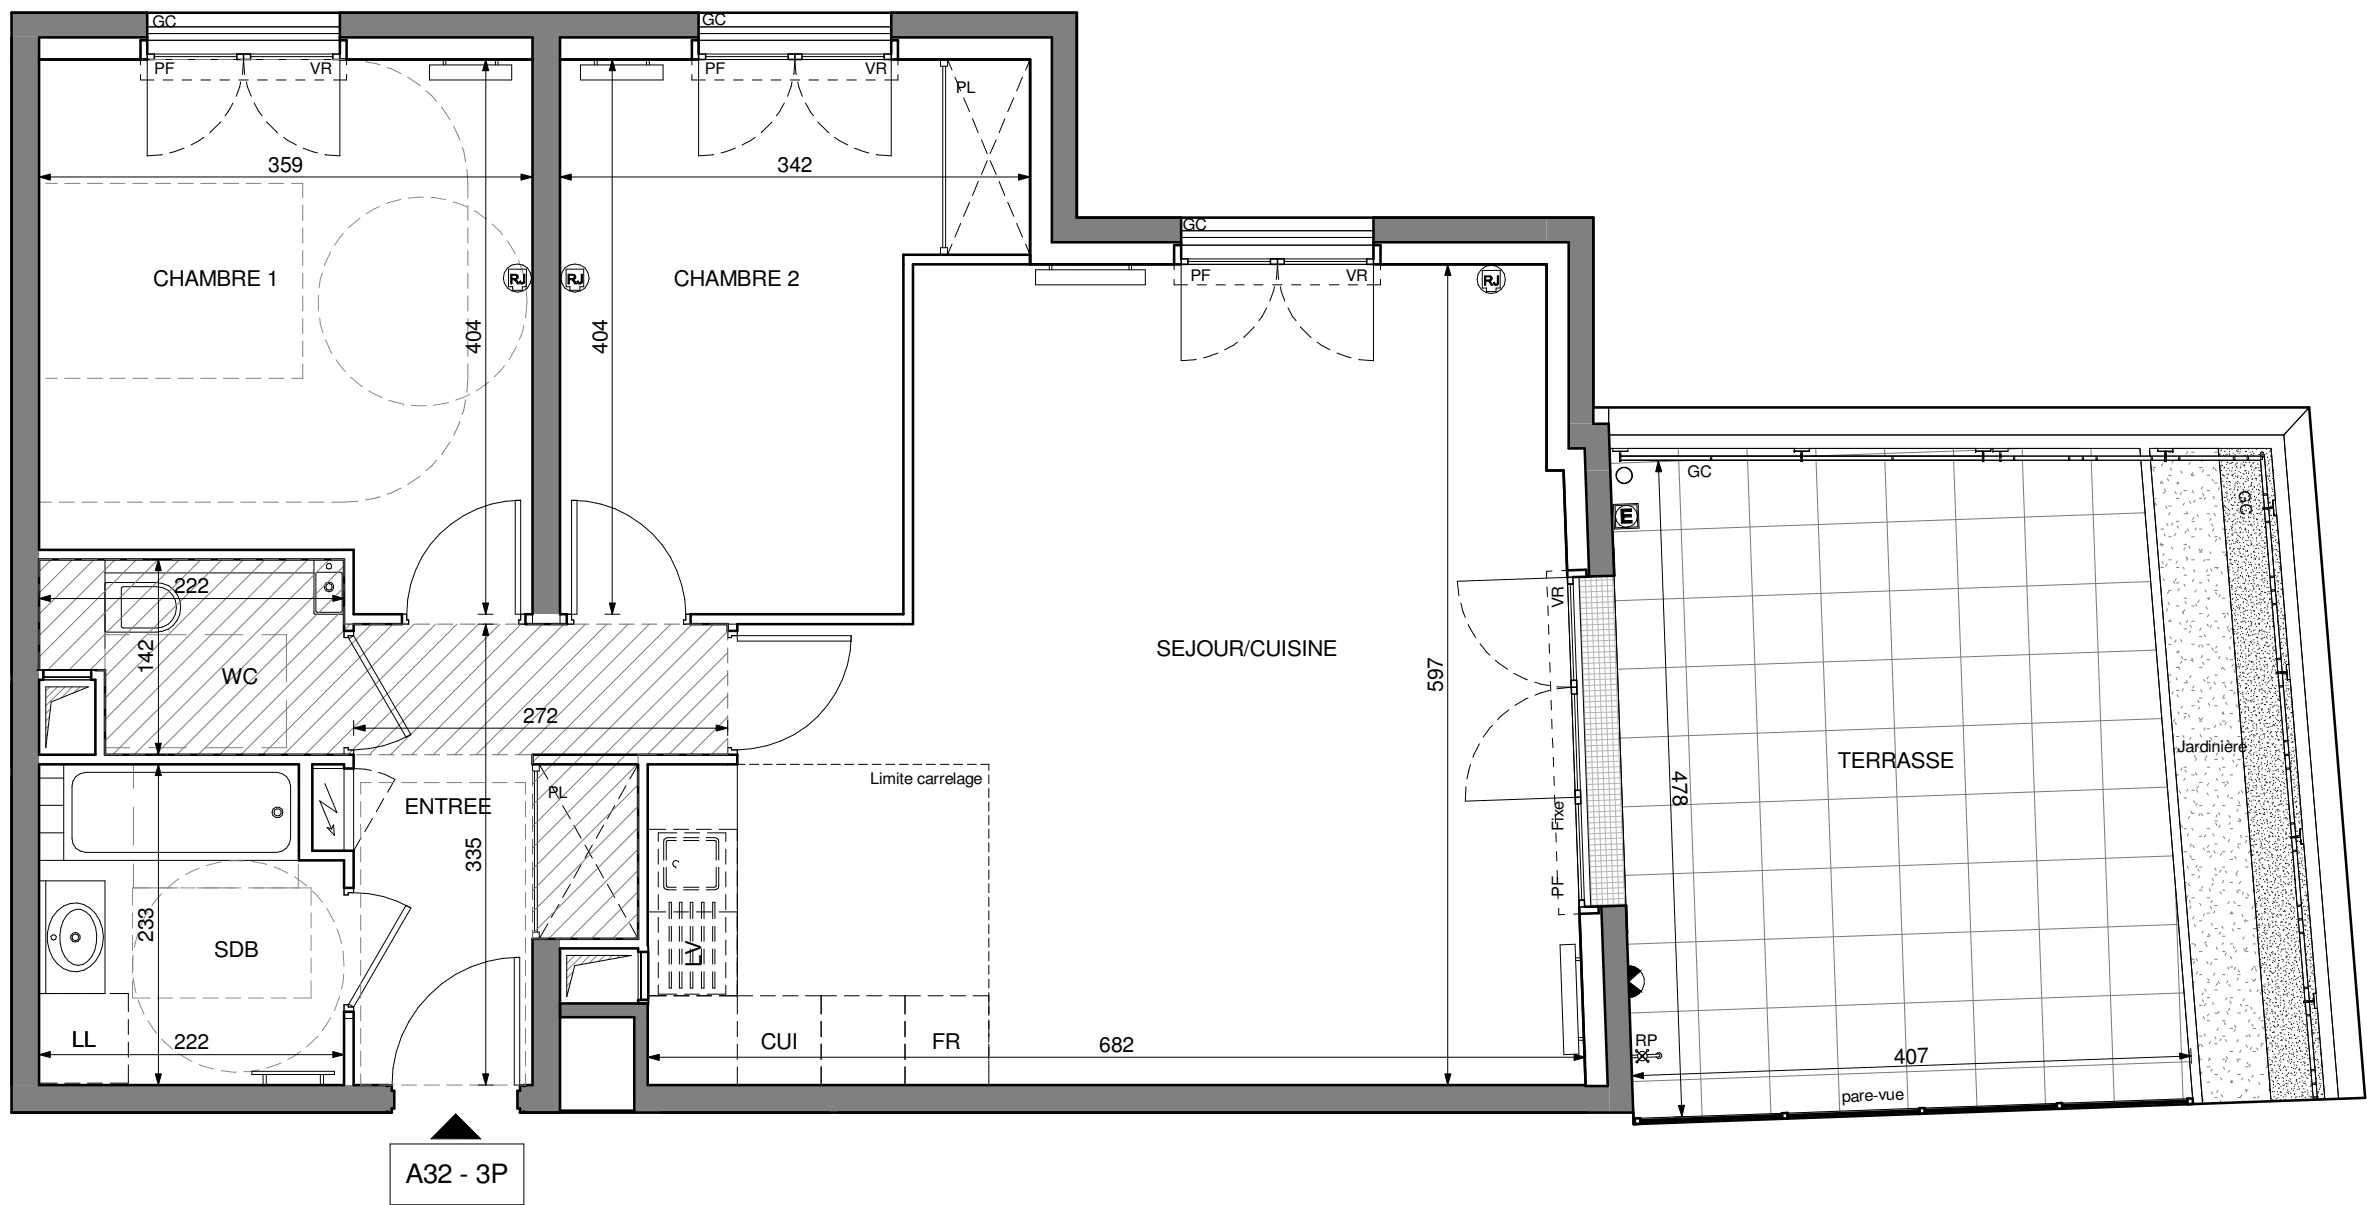


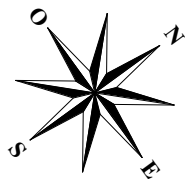

VILLA CHRISTINA

141, boulevard de Créteil
94100 SAINT-MAUR-DES-FOSSÉS

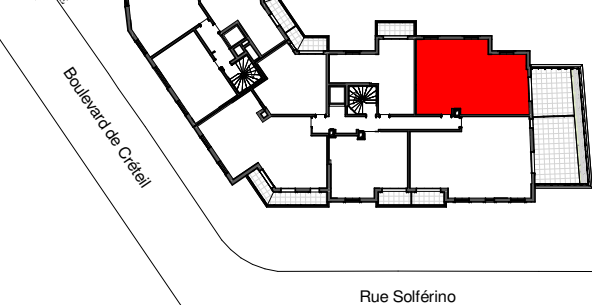

CAGE A | LOT A32 | 3P | 3E ETAGE

SURFACES HABITABLES

ENTREE	6,69 m²
SEJOUR/CUISINE	34,24 m²
CHAMBRE 1	13,41 m²
CHAMBRE 2	11,40 m²
SDB	4,95 m²
WC	2,86 m²

TOTAL habitable 73,55 m²

TERRASSE 17,54 m²

TOTAL surfaces annexes 17,54 m²

LEGENDE

F	FENETRE	C	CUISSON
PF	PORTE-FENETRE	R	REFRIGERATEUR
VR	VOLET ROULANT	LV	LAVE-VAISSELLE
—	SECHE SERVIETTE	LL	LAVE-LINGE
—	RADIATEUR	RP	ROBINET DE PUISAGE
—	TABLEAU ELECTRIQUE	EP	DESCENTE EAU PLUVIALE
—	PRISE RJ45	—	APPLIQUE EXTERIEURE
—	PRISE ETANCHE	—	SOFFITE / FAUX-PLAFOND

ECHELLE : 0 0,5 1 m DATE 06/02/2026 INDICE : A

FAYAT
IMMOBILIER IdF

M
D H
PROMOTION

La surface des placards est incluse dans la surface des pièces attenantes. La disposition des équipements est donnée à titre indicatif. Les éléments en pointillés ne sont pas fournis et/ou représentent le respect de la norme PMR. Les cotes sont données à titre indicatif, avec une tolérance de 5% (dimensions et surfaces). La société se réserve la possibilité d'apporter à ce plan des modifications qui seraient dues à des impératifs d'ordre technique ou administratif.