


153 - 157 Boulevard de Créteil
94100 SAINT MAUR DES FOSSES

CONSTRUCTION DE 50 LOGEMENTS

BAT.	APP.	TYPE	ETAGE
A	A202	T4	R+2


TABLEAU DES SURFACES

Entrée	9,02	m ²
Séjour/Cuisine	33,95	m ²
Chambre 1	14,77	m ²
Chambre 2	9,12	m ²
Chambre 3	10,00	m ²
Salle de bain	4,74	m ²
Salle d'eau	3,65	m ²
Wc	2,16	m ²
Lingerie	1,58	m ²
Dégagement	5,21	m ²
Surface totale habitable	94,20	m²
Balcon	8,40	m ²
Surface totale extérieure	8,40	m²

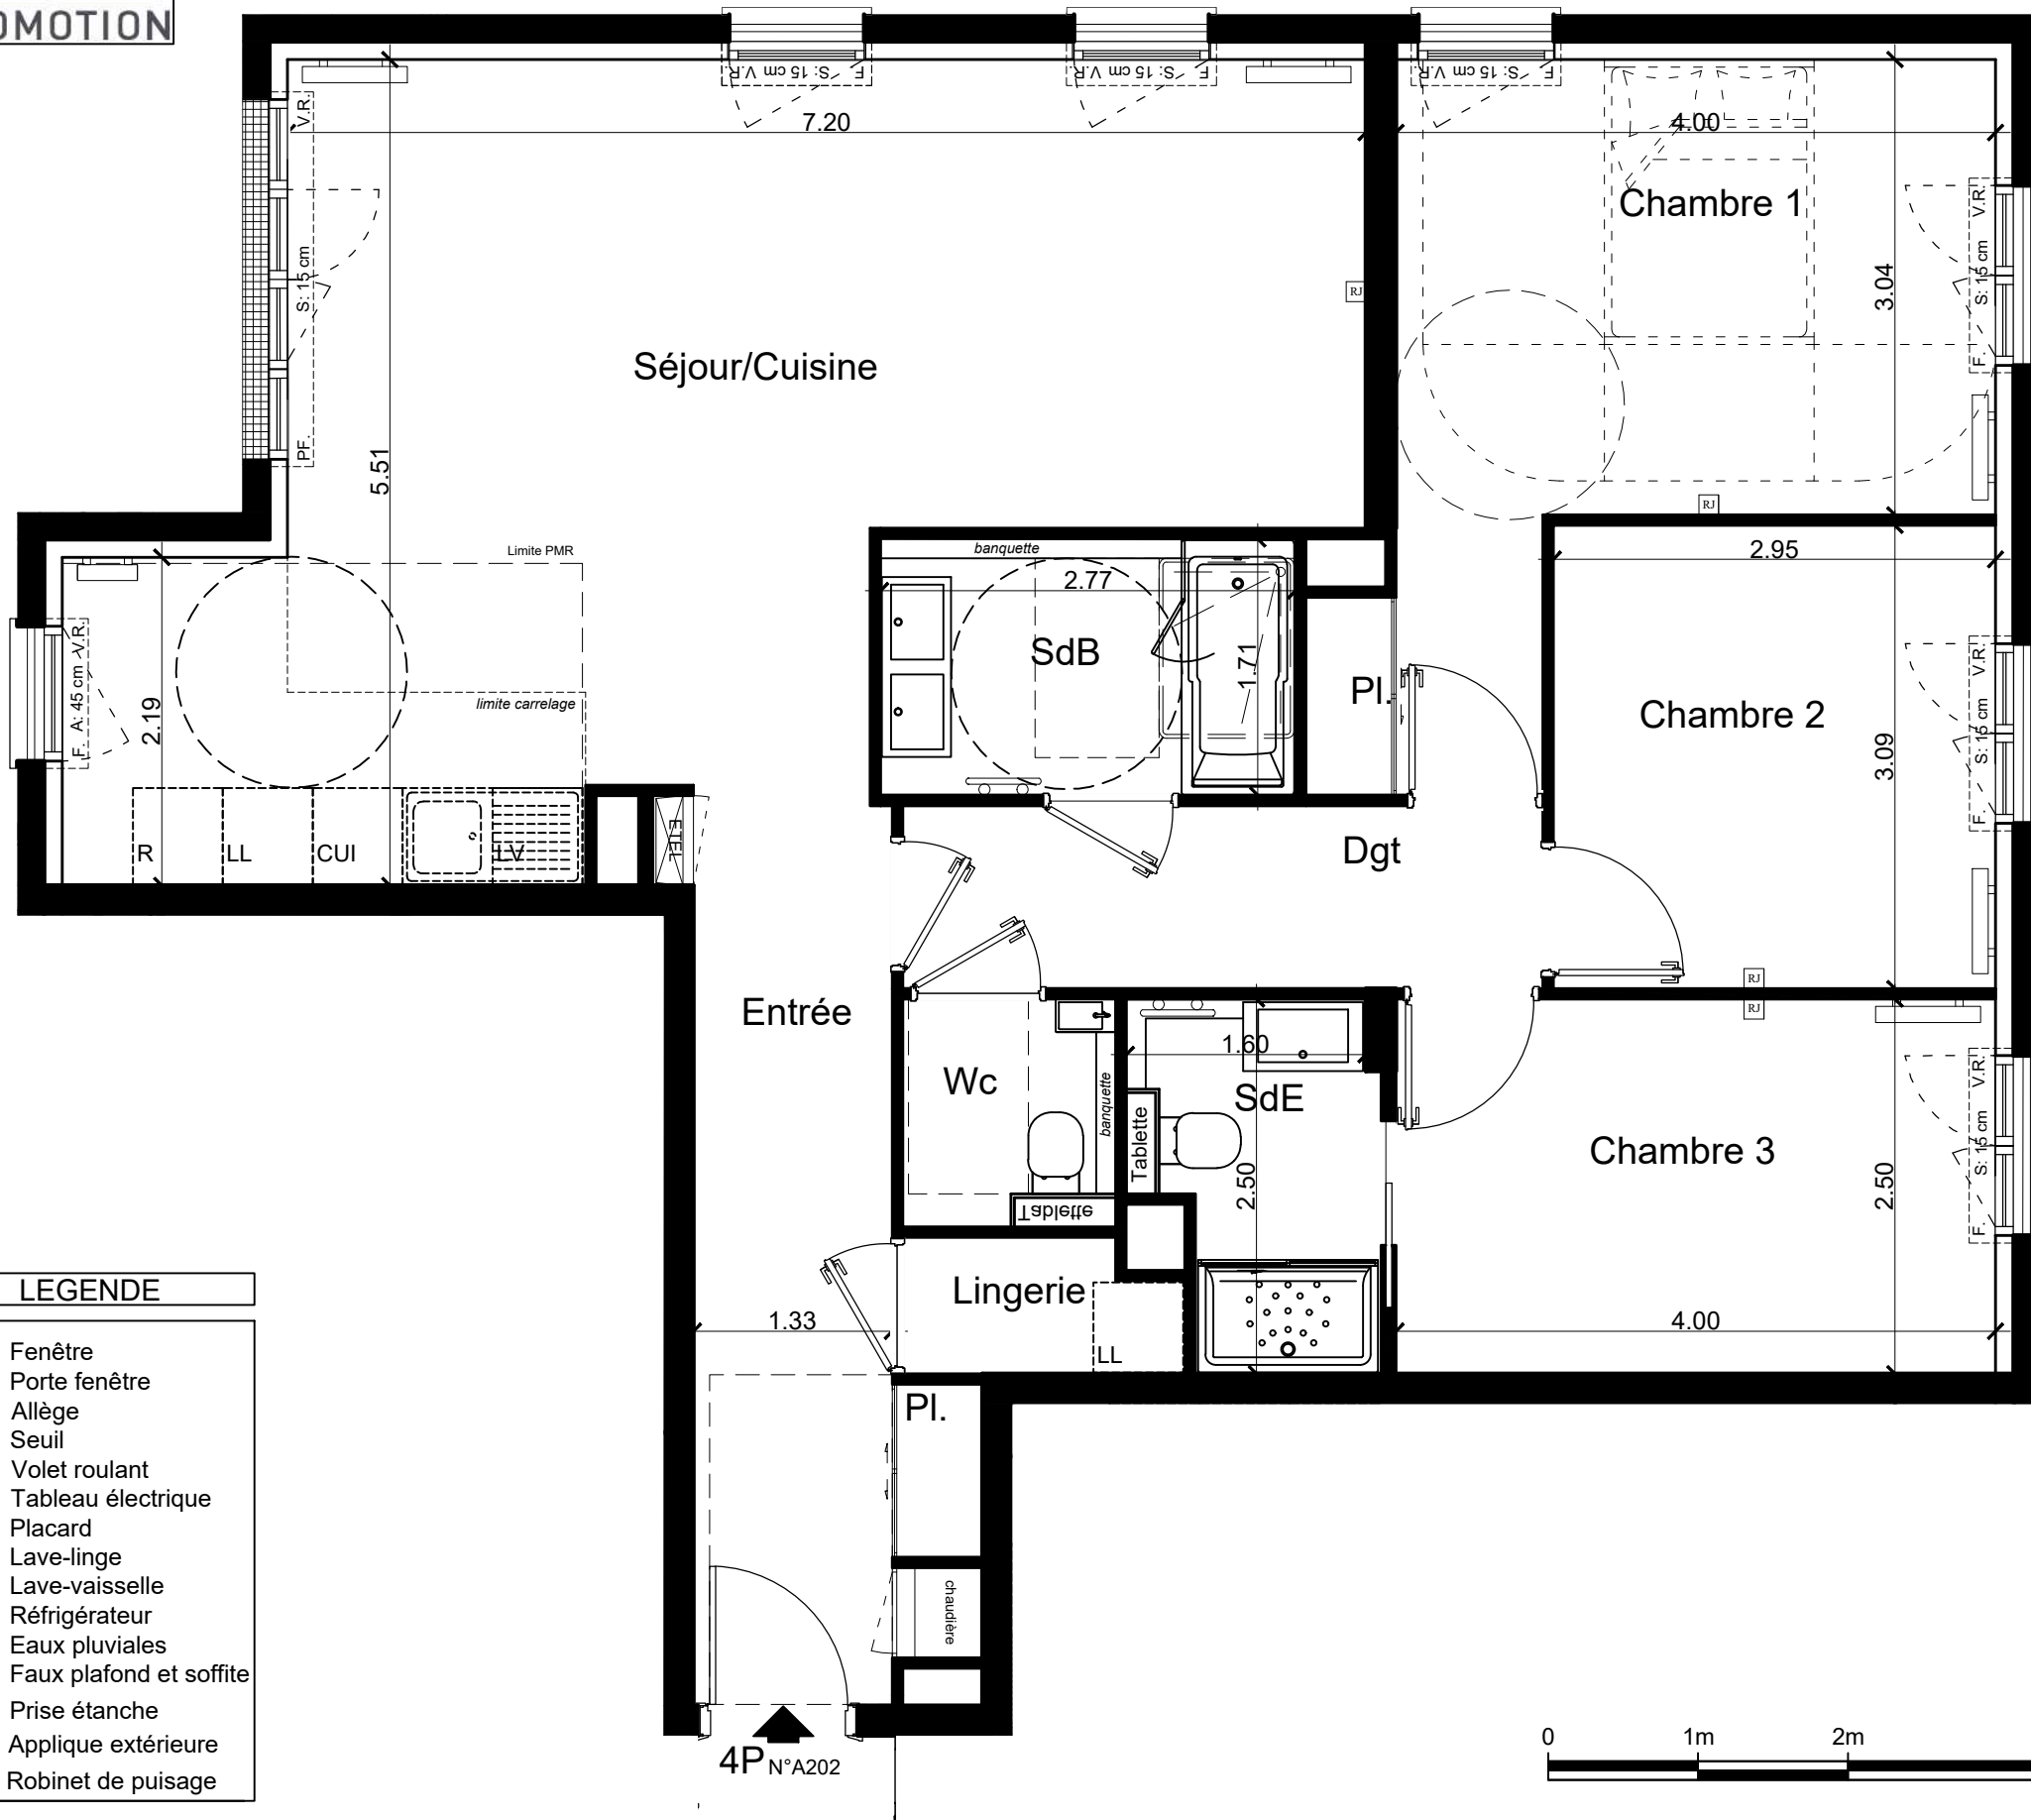

LEGENDE

- FE. Fenêtre
- PF. Porte fenêtre
- AL. Allège
- S. Seuil
- VR. Volet roulant
- TE. Tableau électrique
- PL. Placard
- LL. Lave-linge
- LV. Lave-vaisselle
- R. Réfrigérateur
- EP. Eaux pluviales
- Faux plafond et soffite
- Prise étanche
- Applique extérieure
- Robinet de puisage

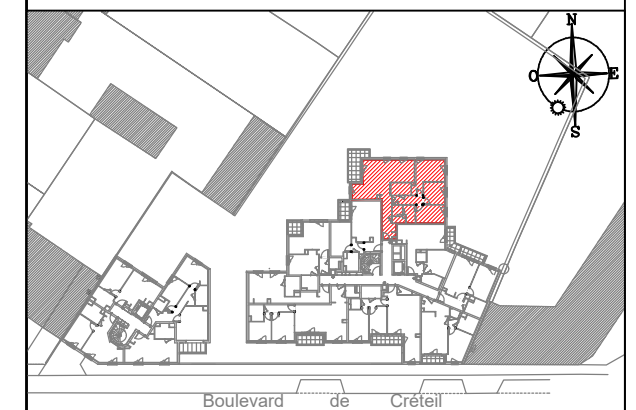

NOTA : DES MODIFICATIONS SONT SUSCEPTIBLES D'ETRE APORTEES EN FONCTION DES NECESSITES TECHNIQUES ET ADMINISTRATIVES POUR LES DIMENSIONS LIBRES ET EQUIPEMENT.
LES SURFACES SONT APPROXIMATIVES. LES RETOMBÉES, FAUX-PLAFOND AINSI QUE L'EMPLACEMENT DES EQUIPEMENTS SONT DONNES A TITRE INDICATIF.

INDICE	D	22/09/2023
--------	---	------------