


153 - 157 Boulevard de Créteil
94100 SAINT MAUR DES FOSSES

CONSTRUCTION DE 50 LOGEMENTS

| BAT. | APP. | TYPE | ETAGE |
|------|------|------|-------|
| A | A304 | T2 | R+3 |



TABLEAU DES SURFACES

| | |
|----------------------------------|----------------------------|
| Entrée | 5,43 m ² |
| Séjour/Cuisine | 18,66 m ² |
| Chambre | 12,68 m ² |
| Salle de bain | 5,43 m ² |
| Surface totale habitable | 42,20 m² |
| Balcon | 3,50 m ² |
| Surface totale extérieure | 3,50 m² |

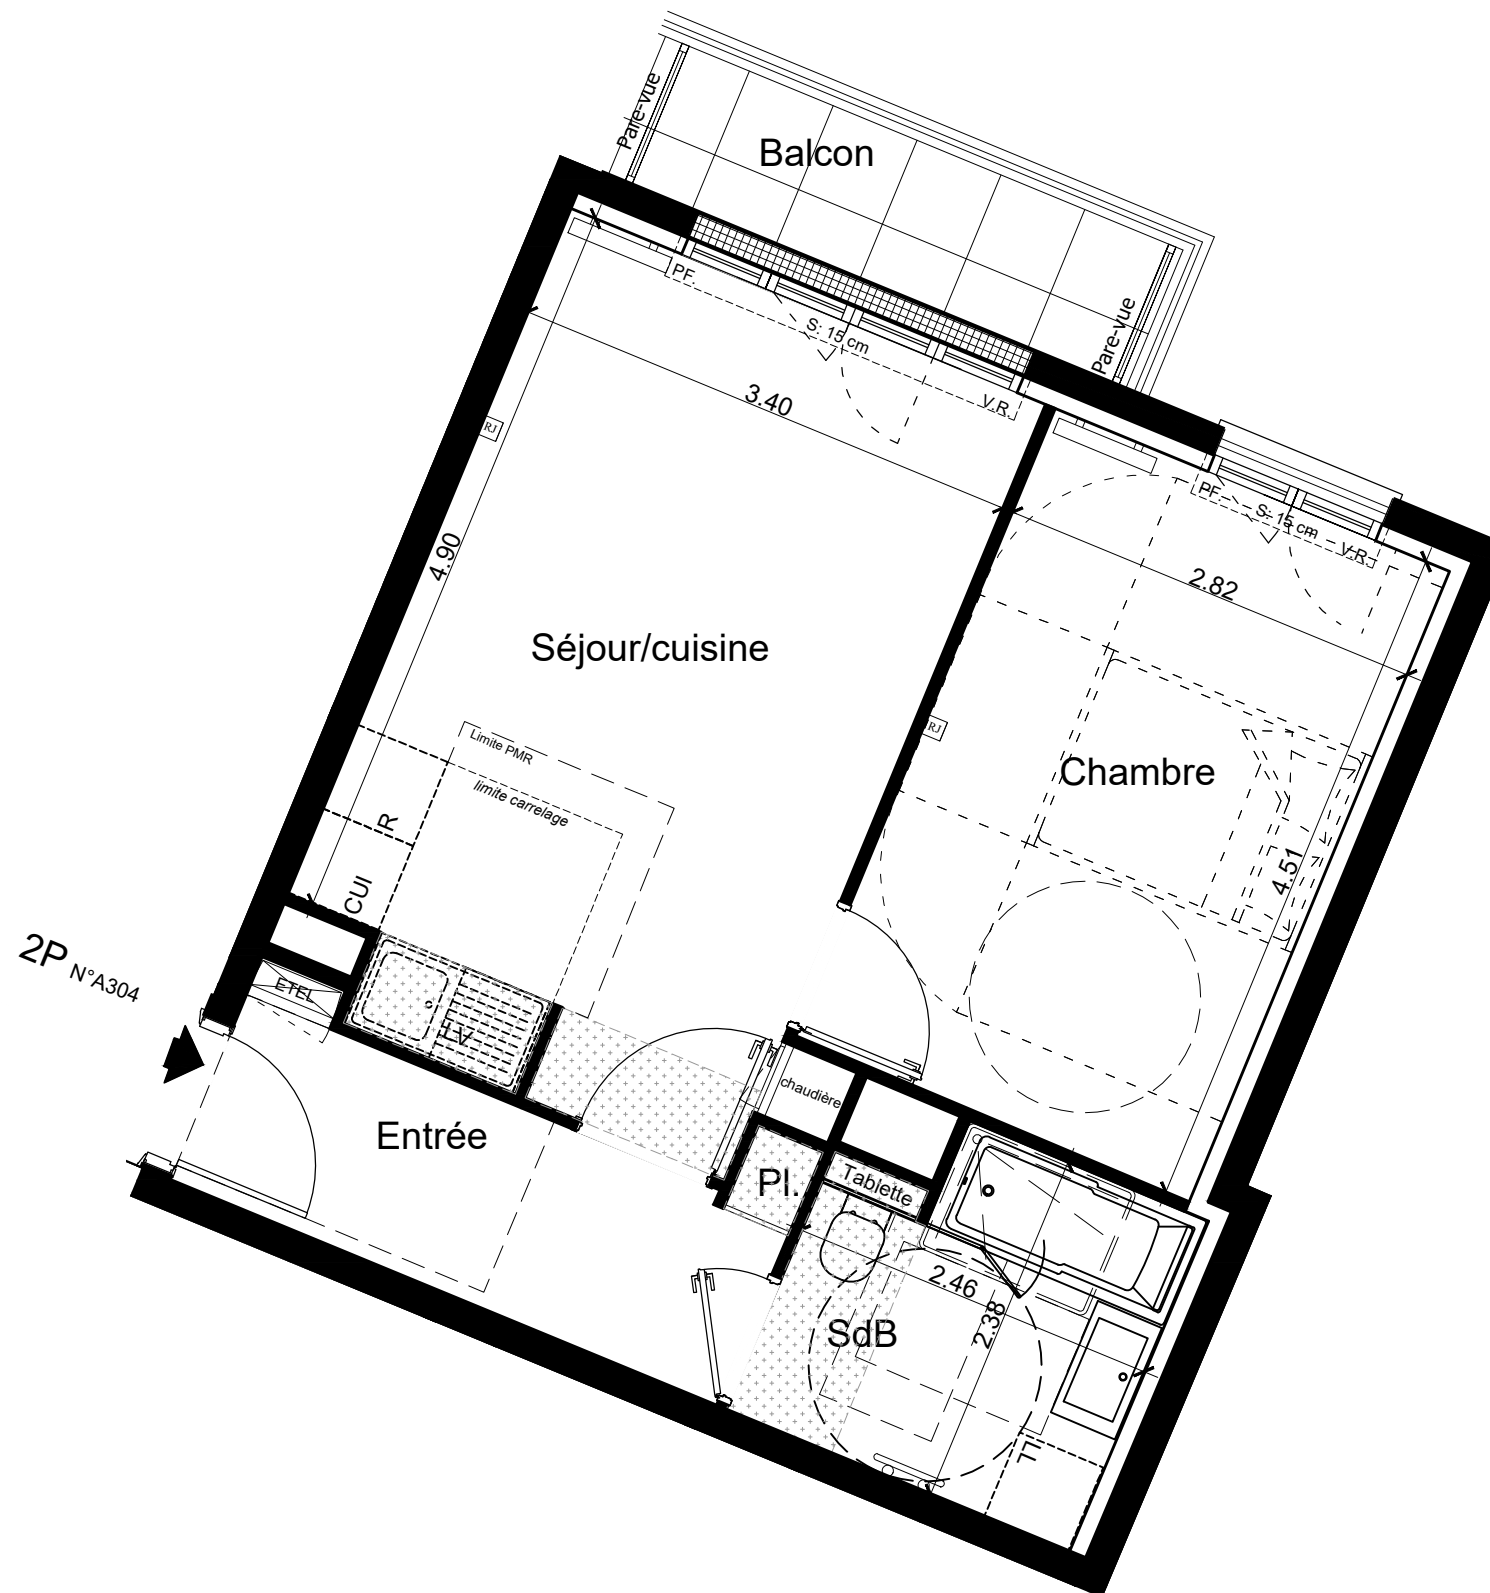

LEGENDE

- FE. Fenêtre
- PF. Porte fenêtre
- AL. Allège
- S. Seuil
- VR. Volet roulant
- TE. Tableau électrique
- PL. Placard
- LL. Lave-linge
- LV. Lave-vaisselle
- R. Réfrigérateur
- EP. Eaux pluviales
- Faux plafond et soffite
- Prise étanche
- Applique extérieure
- Robinet de puisage

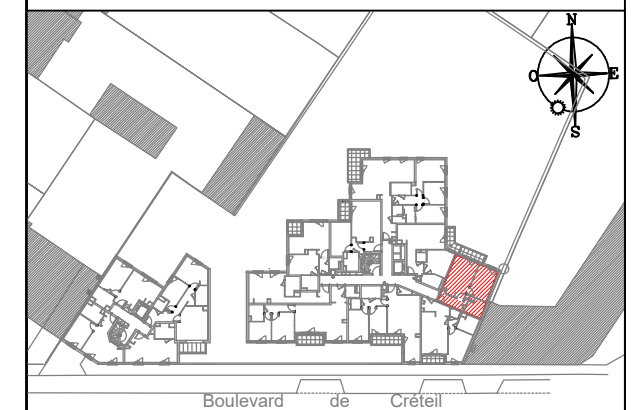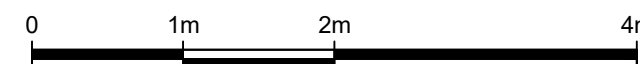

NOTA : DES MODIFICATIONS SONT SUSCEPTIBLES D'ETRE APORTEES EN FONCTION DES NECESSITES TECHNIQUES ET ADMINISTRATIVES POUR LES DIMENSIONS LIBRES ET EQUIPEMENT.
LES SURFACES SONT APPROXIMATIVES. LES RETOMBES, FAUX-PLAFOND AINSI QUE L'EMPLACEMENT DES EQUIPEMENTS SONT DONNES A TITRE INDICATIF.

| | | |
|--------|---|------------|
| INDICE | D | 22/09/2023 |
|--------|---|------------|