


153 - 157 Boulevard de Créteil  
94100 SAINT MAUR DES FOSSES

CONSTRUCTION DE 50 LOGEMENTS

BAT.	APP.	TYPE	ETAGE
A	A405	T4	R+4


**TABLEAU DES SURFACES**

Entrée	4,41 m <sup>2</sup>
Séjour/Cuisine	33,43 m <sup>2</sup>
Chambre 1	9,00 m <sup>2</sup>
Chambre 2	12,68 m <sup>2</sup>
Chambre 3	9,75 m <sup>2</sup>
Salle de bain	5,69 m <sup>2</sup>
Salle d'eau	2,84 m <sup>2</sup>
Wc	1,60 m <sup>2</sup>
Dégagement	2,23 m <sup>2</sup>
<b>Surface totale habitable</b>	<b>81,63 m<sup>2</sup></b>
Terrasse	47,09 m <sup>2</sup>
<b>Surface totale extérieure</b>	<b>47,09 m<sup>2</sup></b>

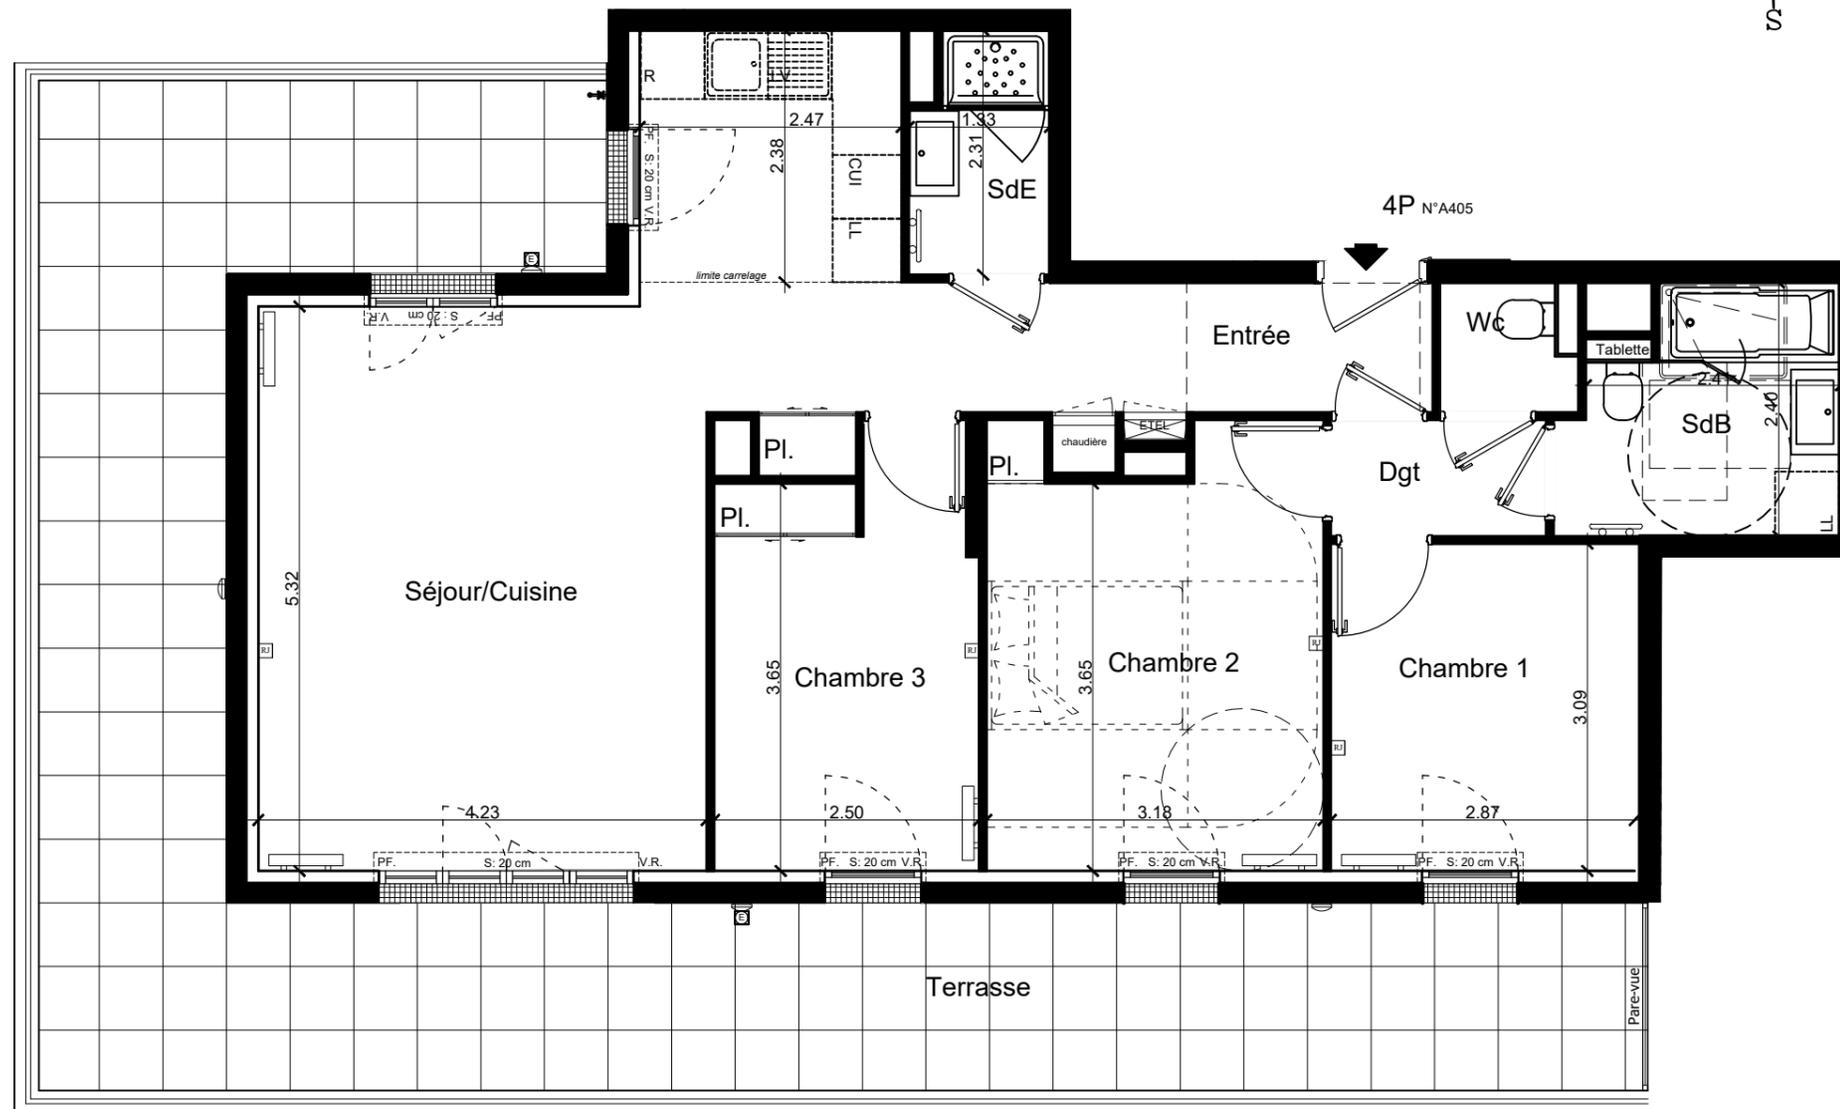

**LEGENDE**

- FE. Fenêtre
- PF. Porte fenêtre
- AL. Allège
- S. Seuil
- VR. Volet roulant
- TE. Tableau électrique
- PL. Placard
- LL. Lave-linge
- LV. Lave-vaisselle
- R. Réfrigérateur
- EP. Eaux pluviales
- Faux plafond et soffite
- Prise étanche
- Applique extérieure
- Robinet de puisage

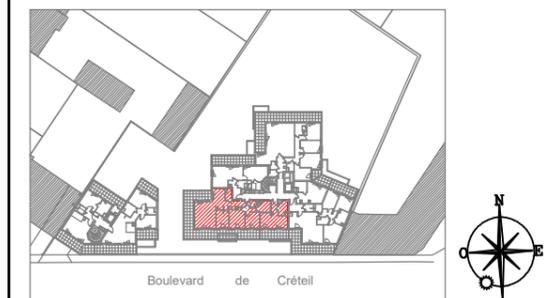

NOTA : DES MODIFICATIONS SONT SUSCEPTIBLES D'ETRE APORTEES EN FONCTION DES NECESSITES TECHNIQUES ET ADMINISTRATIVES POUR LES DIMENSIONS LIBRES ET EQUIPEMENT.  
LES SURFACES SONT APPROXIMATIVES. LES RETOMBES, FAUX-PLAFOND AINSI QUE L'EMPLACEMENT DES EQUIPEMENTS SONT DONNES A TITRE INDICATIF.

INDICE	D	22/09/2023
--------	---	------------