


153 - 157 Boulevard de Créteil
94100 SAINT MAUR DES FOSSES

CONSTRUCTION DE 50 LOGEMENTS

BAT.	APP.	TYPE	ETAGE
A	A406	T2	R+4


TABLEAU DES SURFACES

Entrée	5,76 m ²
Séjour/Cuisine	21,51 m ²
Chambre	13,72 m ²
Salle de bain	4,63 m ²
Wc	2,59 m ²
Surface totale habitable	48,21 m²
Terrasse	15,56 m ²
Surface totale extérieure	15,56 m²

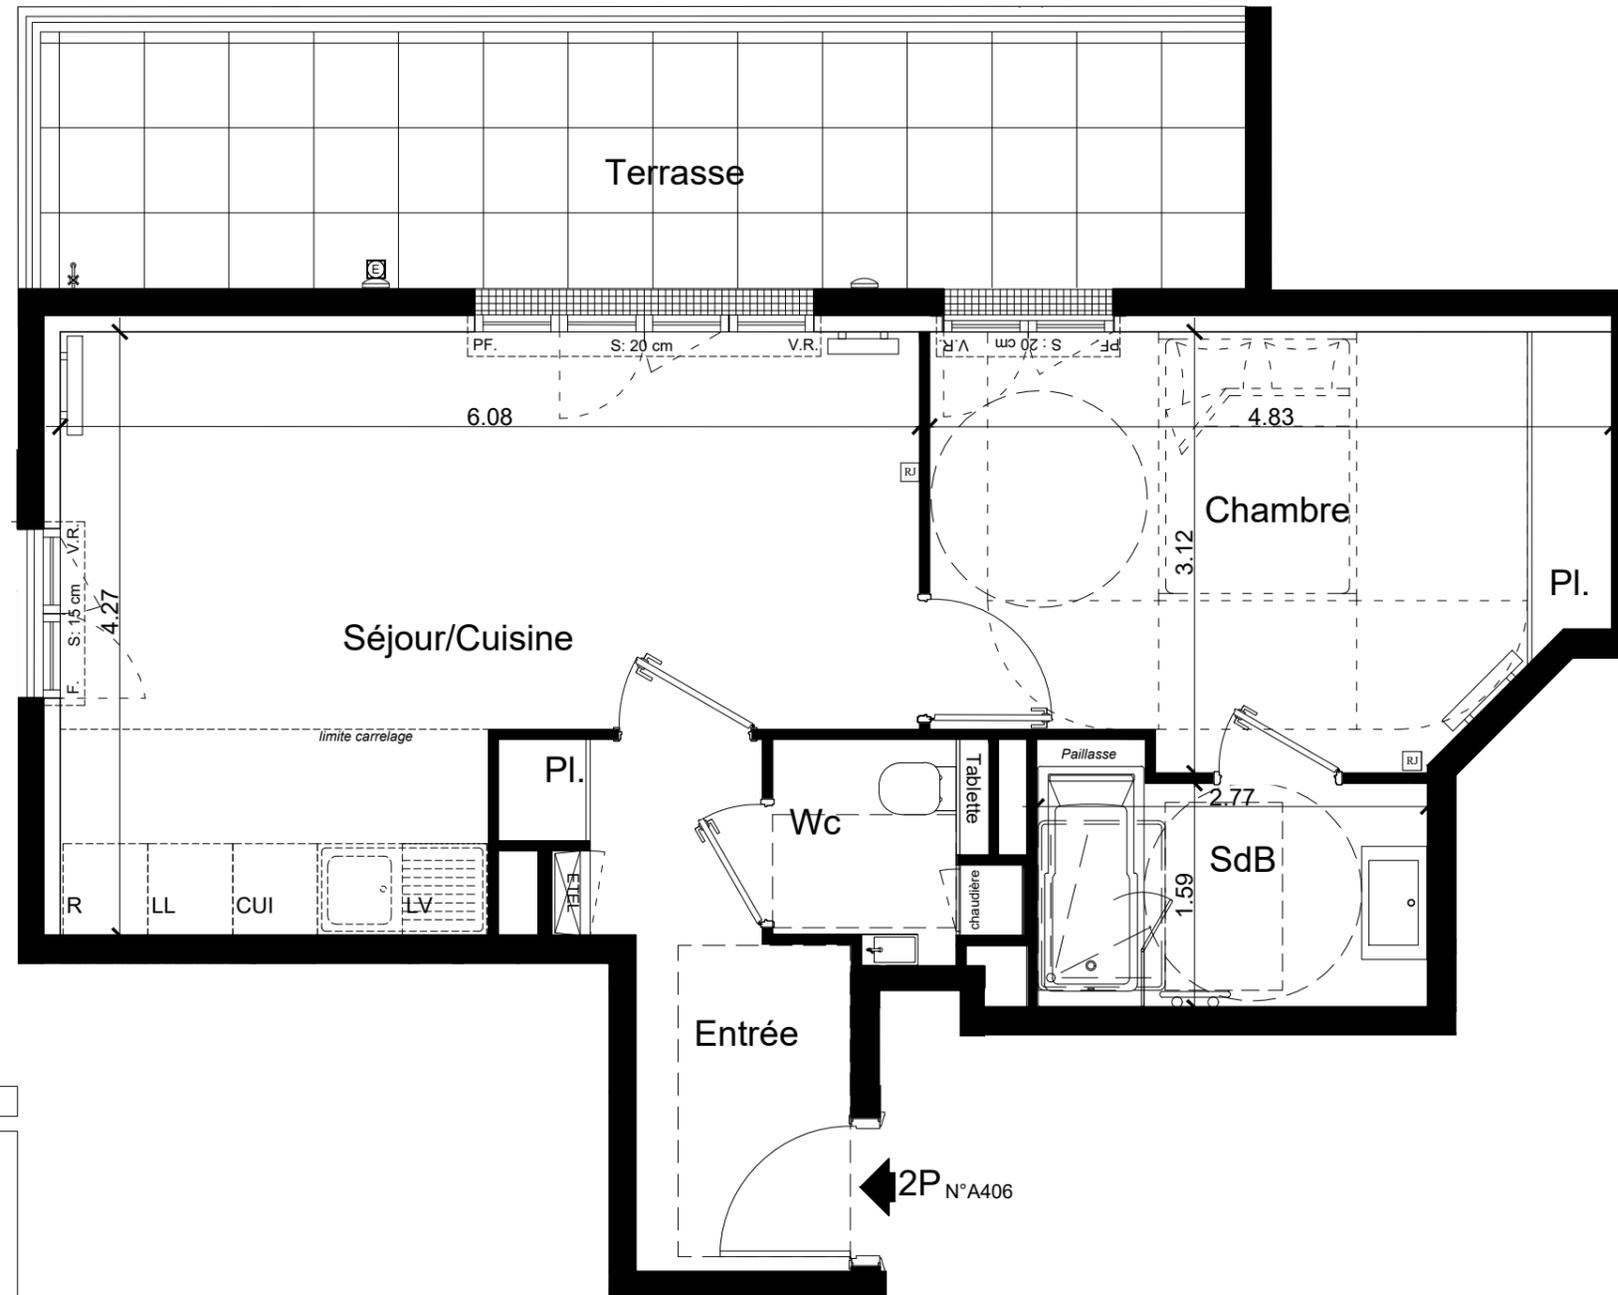

LEGENDE

- FE. Fenêtre
- PF. Porte fenêtre
- AL. Allège
- S. Seuil
- VR. Volet roulant
- TE. Tableau électrique
- PL. Placard
- LL. Lave-linge
- LV. Lave-vaisselle
- R. Réfrigérateur
- EP. Eaux pluviales
- Faux plafond et soffite
- Prise étanche
- Applique extérieure
- Robinet de puisage

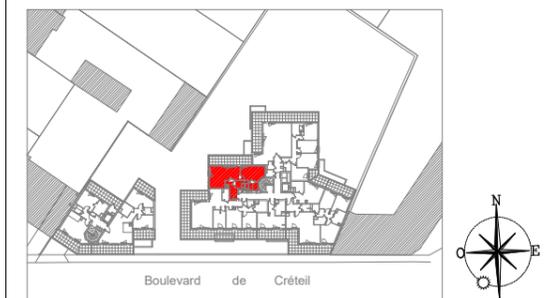

NOTA : DES MODIFICATIONS SONT SUSCEPTIBLES D'ETRE APORTEES EN FONCTION DES NECESSITES TECHNIQUES ET ADMINISTRATIVES POUR LES DIMENSIONS LIBRES ET EQUIPEMENT.
LES SURFACES SONT APPROXIMATIVES. LES RETOMBES, FAUX-PLAFOND AINSI QUE L'EMPLACEMENT DES EQUIPEMENTS SONT DONNES A TITRE INDICATIF.

INDICE	D	22/09/2023
--------	---	------------